


(2) アニ・踊り・楽器演奏等視聴ブース  
(大モニター1箇所)

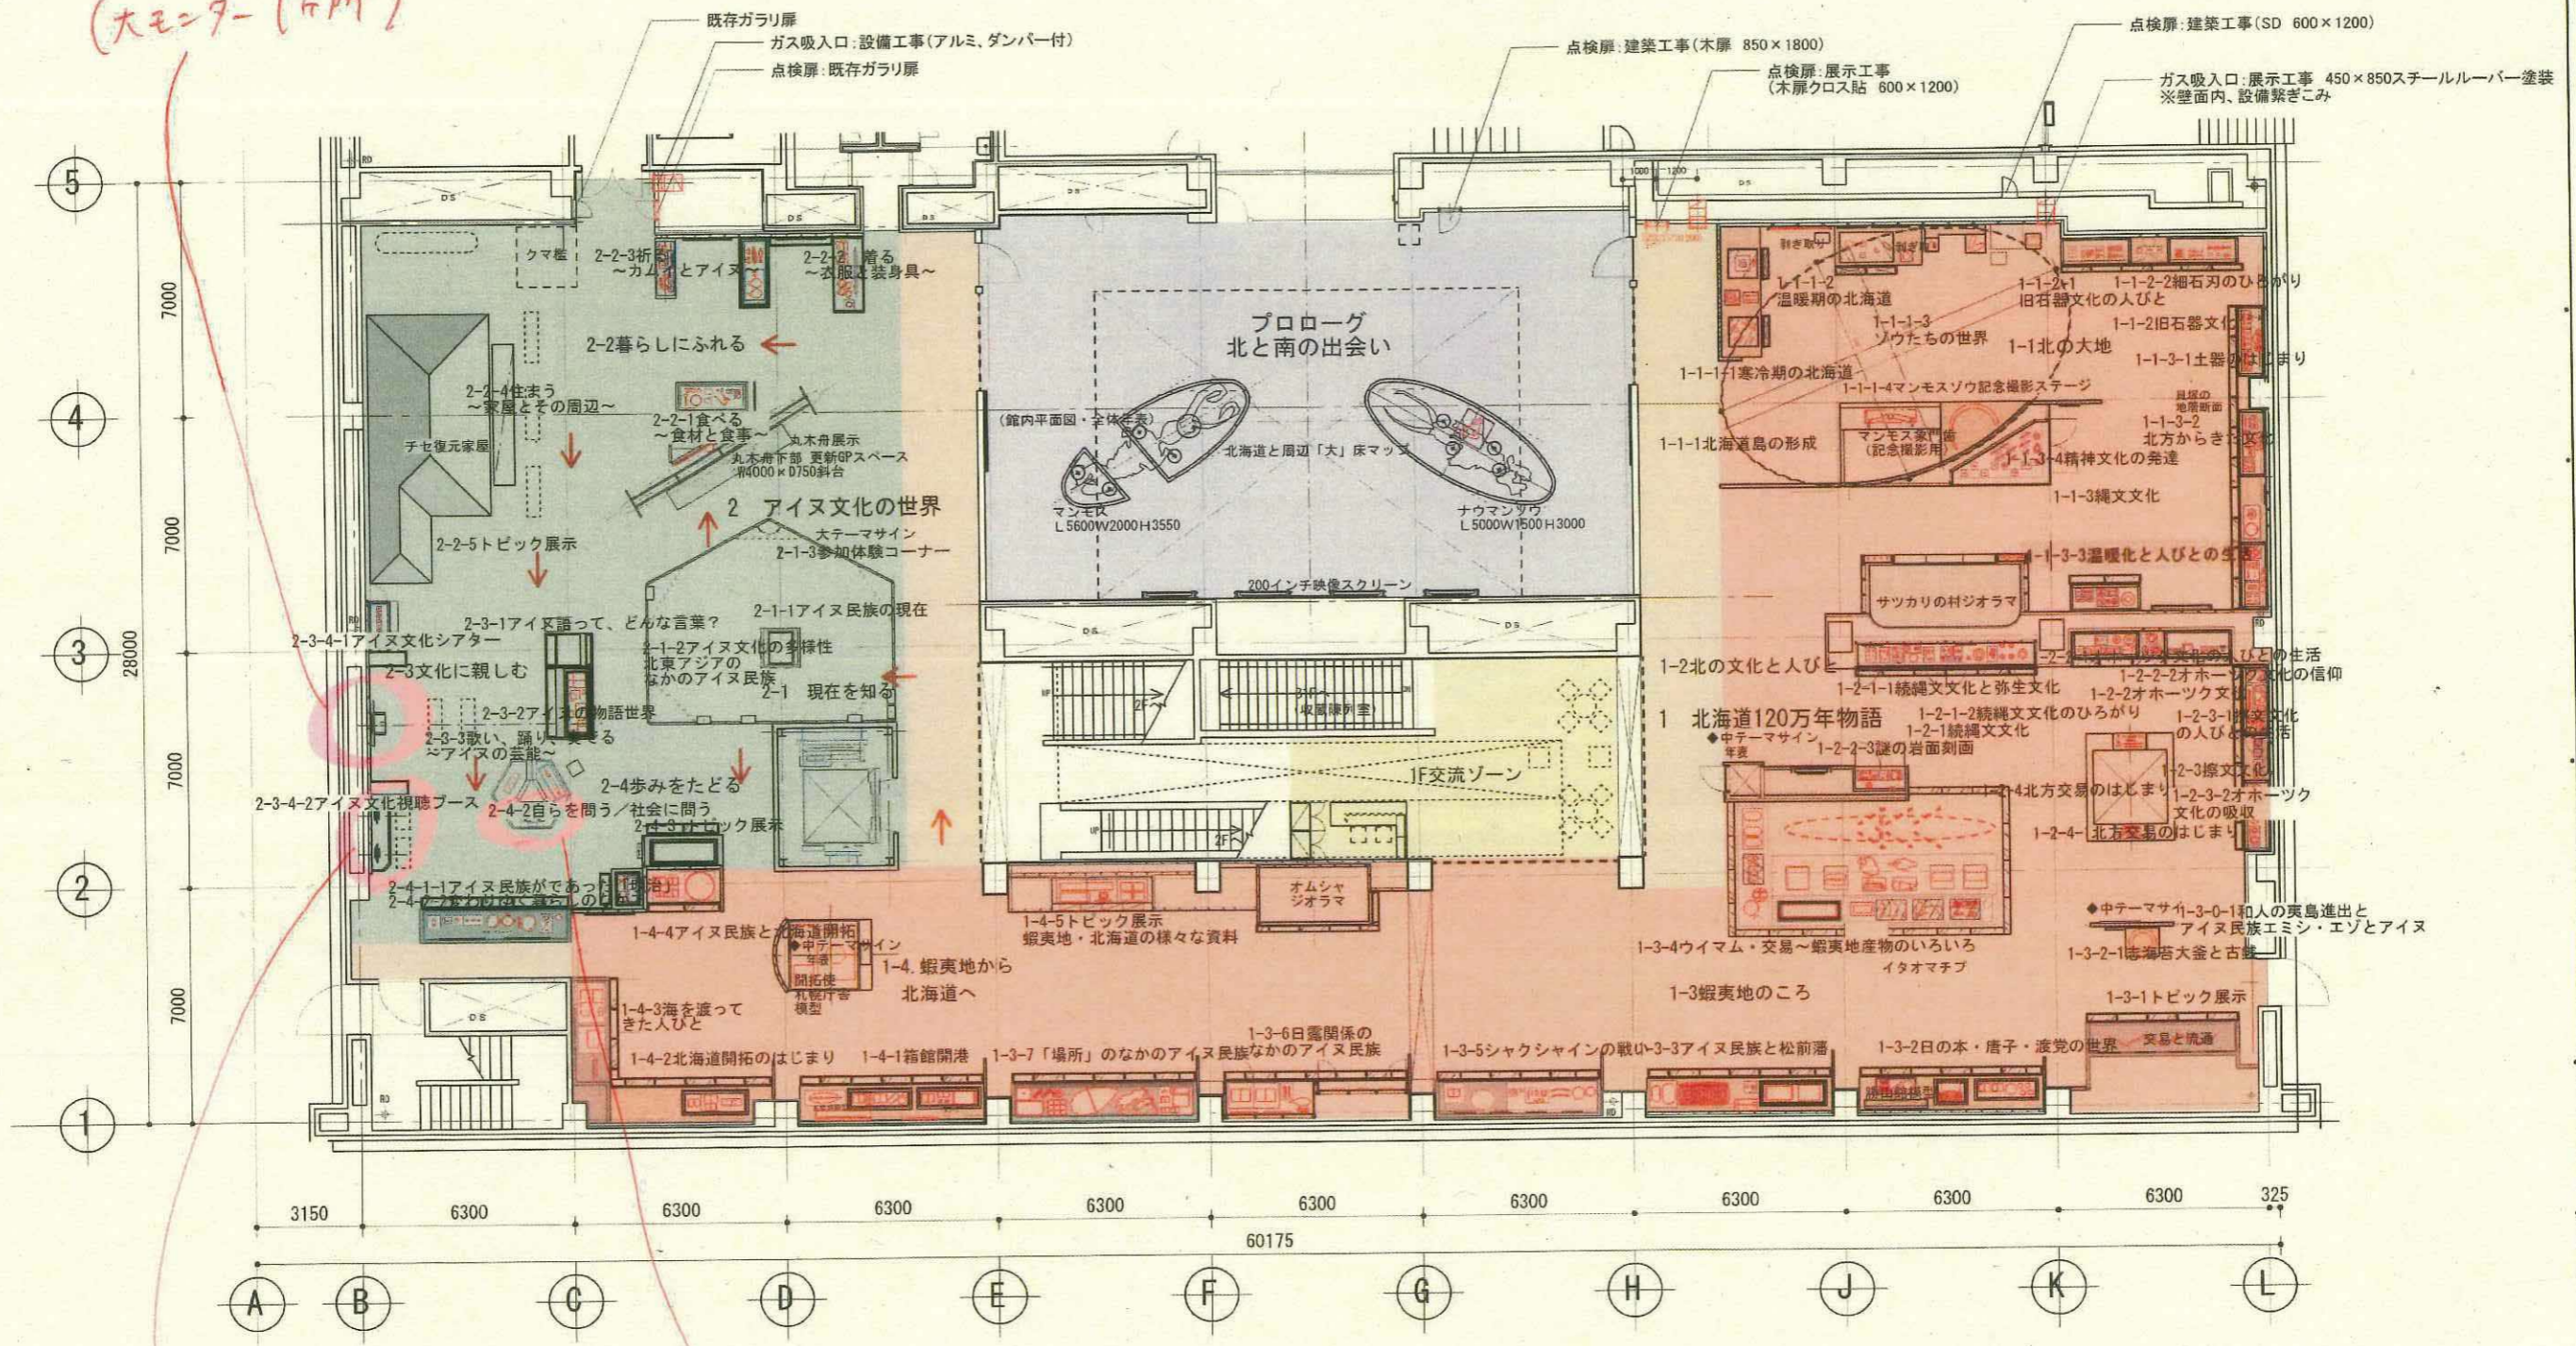

(1) アニ等視聴ブース  
(小モニターx2箇所)

(3) 「ウコウク」再生コーナー

|                  |  |    |    |    |        |         |         |       |
|------------------|--|----|----|----|--------|---------|---------|-------|
| 北海道開拓記念館常設展示室等工事 |  | 承認 | 検印 | 設計 | 日付     | 縮尺      | 名称      | 図面番号  |
| 付帯設備作成業務         |  |    |    |    | 2015.3 | S=1/200 | 1階全体平面図 | A-004 |
|                  |  |    |    |    |        |         |         | 図面コード |