

開拓の村建造物旧山本理髪店復元工事

備考

北海道建築設計監理株式会社
管理建築士 上野 哲美
一級建築士 登録番号 第64398号





件名 開拓の村建造物旧山本理髪店復元工事 (復元)

図面名称




縮尺

北海道建築設計監理株式会社



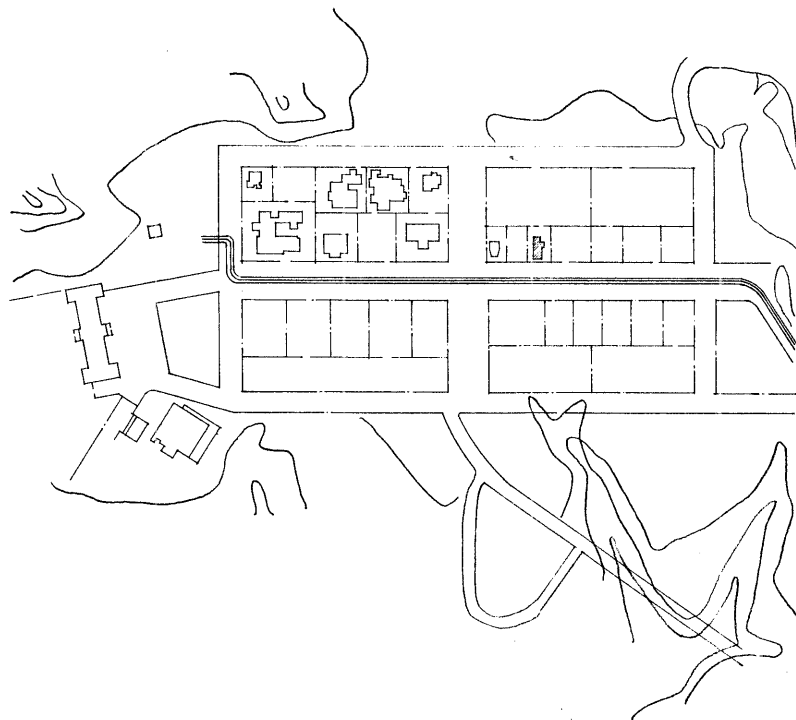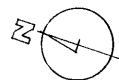

附近見取図 1:2000

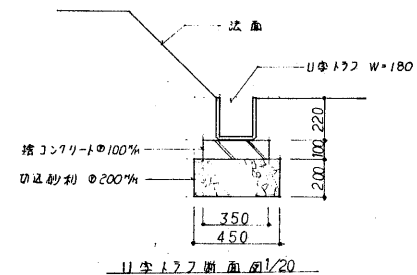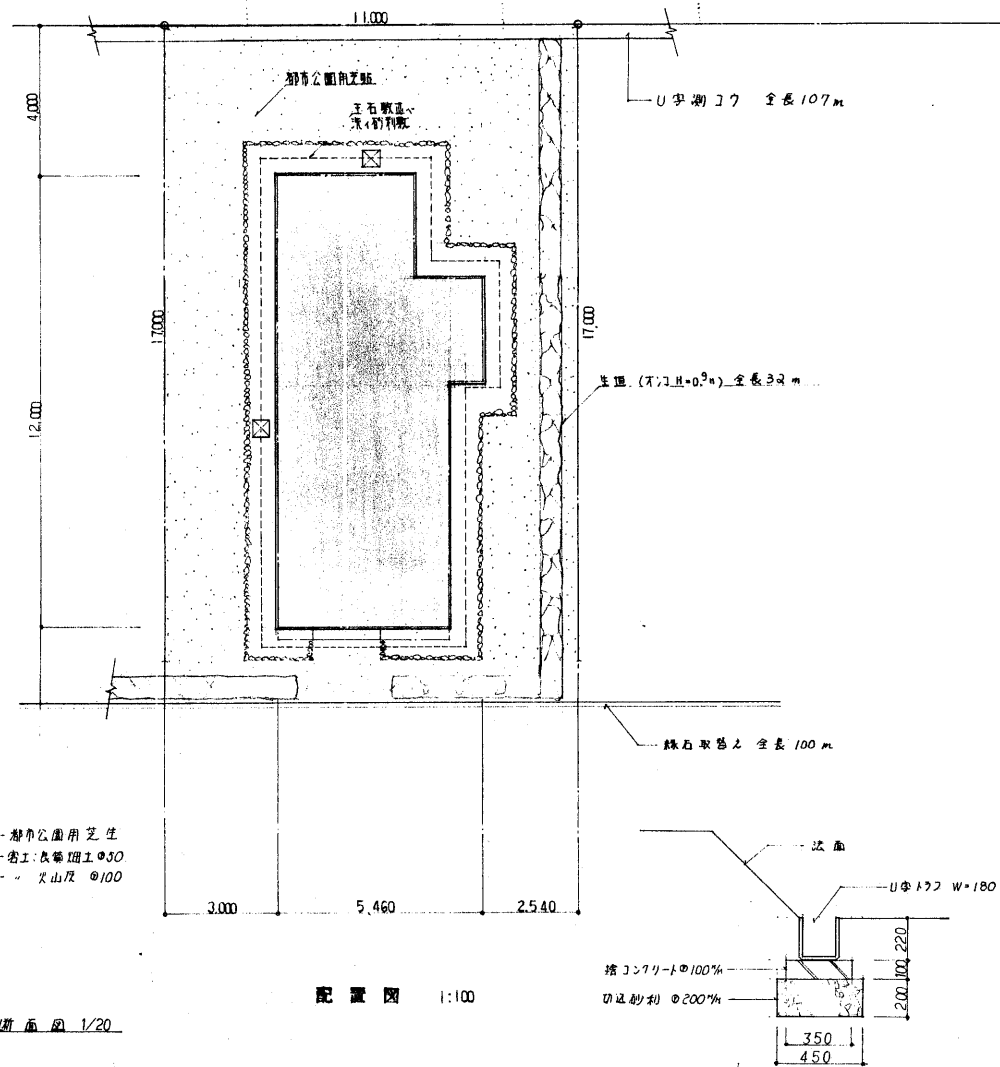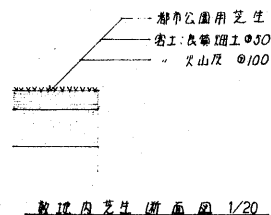

備考

北海道建築設計監理株式会社
管理建築士 上野 哲 美
一般建築士 登録番号 第64398号



件 名 開拓の村建造物旧山本理髪店復元工事 (復元)
図面名称 附近見取図 配置図
縮尺 1:2000, 100
北海道建築設計監理株式会社

意 2


外 部 仕 上 表

名 称	仕 上
基 礎	鉄筋コンクリート布基礎 平家部分、天 隔間ツモリ ϕ 50%、上 レンガ2枚積
外 壁	下見張 ϕ 9% 白味付 (ツバノ系顔料) 南面(正面)～ OP 一部ラズル9L (ドアツ 壁)
屋 根	カラーシート ϕ 04% T27アルル-7 ϕ 22M 野地張 ϕ 18%
軒 天	化粧野地板 白味付 (ツバノ系顔料) 南面～ OP

内 部 仕 上 表

室 名	床	巾 木	壁	天 井	備 考
前 備	板張 ϕ 24% (合板実用) 白味付 (ツバノ系顔料) 敷 ϕ 12% (上見張 ϕ 11%)	青木 H=120 OP	土壁塗、上 シックリ塗 麻壁 土壁塗、上 板張 ϕ 9% (7-2壁) その他 ϕ 木部～ OP	珪藻土パンドレル OP (木下地)	床 ϕ 右、壁、欄、作業台、 出窓
階 段 室	板張 ϕ 24% (合板実用) 白味付 (ツバノ系顔料)	雅希覆 白味付 (ツバノ系顔料)	土壁塗、上 シックリ塗	板 ϕ 9% 羽重張 (枕縁天 ϕ 木下地) 白味付 (ツバノ系顔料)	
居 間	99 ϕ 敷 (瓦 板 ϕ 12%下地)	99 ϕ 青 白味付 (ツバノ系顔料)	板張 ϕ 9% 目張 ϕ 9% 白味付 (ツバノ系顔料)	板 ϕ 9% 羽重張 (枕縁天 ϕ 木下地) 白味付 (ツバノ系顔料)	灯
台 所	板張 ϕ 18% (合板実用) 瓦 板 ϕ 12%下地 白味付 (ツバノ系顔料)	雅希覆 白味付 (ツバノ系顔料)	板張 ϕ 9% 目張 ϕ 9% 白味付 (ツバノ系顔料)	板 ϕ 9% 羽重張 (枕縁天 ϕ 木下地) 白味付 (ツバノ系顔料)	流し台
廊 下	板張 ϕ 6% (合板実用) 瓦 板 ϕ 12%下地 白味付 (ツバノ系顔料)	雅希覆 白味付 (ツバノ系顔料)	板張 ϕ 9% 目張 ϕ 9% 白味付 (ツバノ系顔料)	板 ϕ 9% 羽重張 (枕縁天 ϕ 木下地) 白味付 (ツバノ系顔料)	
押 入	板張 ϕ 18% (相決り) 白味付 (ツバノ系顔料)	雅希覆 白味付 (ツバノ系顔料)	板張 ϕ 9% 目張 ϕ 9% 白味付 (ツバノ系顔料)	板 ϕ 9% 羽重張 (枕縁天 ϕ 木下地) 白味付 (ツバノ系顔料)	巾棚
出 窓	板張 ϕ 9% ～ OP		板 ϕ 35% ～ OP	板 ϕ 9% ～ OP	
和室6帖	99 ϕ 敷 (瓦 板 ϕ 12%下地)	99 ϕ 青 白味付 (ツバノ系顔料)	土壁塗、上 シックリ塗	板 ϕ 9% 羽重張 (枕縁天 ϕ 木下地) 白味付 (ツバノ系顔料)	
廊 下	板張 ϕ 18% (合板実用) 瓦 板 ϕ 12%下地 白味付 (ツバノ系顔料)	雅希覆 白味付 (ツバノ系顔料)	土壁塗、上 シックリ塗	板 ϕ 9% 羽重張 (枕縁天 ϕ 木下地) 白味付 (ツバノ系顔料)	
押 入	板張 ϕ 18% (相決り) 白味付 (ツバノ系顔料)	雅希覆 白味付 (ツバノ系顔料)	土壁塗、上 シックリ塗	板 ϕ 9% 羽重張 (枕縁天 ϕ 木下地) 白味付 (ツバノ系顔料)	巾棚
出 窓	板張 ϕ 9% (相決り) 白味付 (ツバノ系顔料)	雅希覆 白味付 (ツバノ系顔料)	板張 ϕ 9% 白味付 (ツバノ系顔料)	板 ϕ 9% 羽重張 白味付 (ツバノ系顔料)	

面 積 図 面 積 表

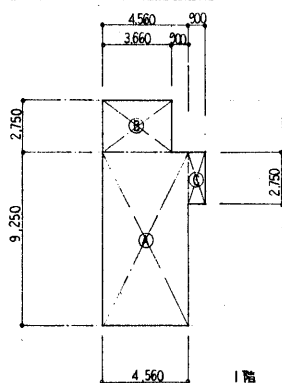

$$\begin{aligned} \text{A} &= 4.56 \times 9.25 = 42.18 \\ \text{B} &= 3.66 \times 2.75 = 10.065 \\ \text{C} &= 0.9 \times 2.75 = 2.475 \\ \text{D} &= 4.56 \times 6.39 = 29.1384 \end{aligned}$$

$$\begin{aligned} \text{1階床面積} &= \text{A} + \text{B} + \text{C} = 54.72 \\ \text{2階床面積} &= \text{D} = 29.18 \end{aligned}$$

	床 面 積
1 階	54.72
2 階	29.18
合 計	83.90 m ²

工 事 仕 様

A — 基礎工事

鉄筋コンクリート布基礎とする。地上部全一軒 レンガ積 内部は布、及びコンクリート果て基礎とする

B — 木工事

別紙支給材料表により 旧部材を再用し 不足部材は新材をもって充当する
主たる新材使用の概要

工 白、 ——— 青木 防湿処理(注入) 大引、根太、 ——— 青木
床板、壁板 ——— 青木 下見板 ——— 青木
小梁、野地板 ——— 青木 柱、間柱 ——— 青木 工白 ϕ 10mm 防湿処理布
梁 ——— 青木 小屋根 ——— 青木

木部等級

間柱 筋違 出入 ϕ 、天 ϕ 下地 ——— 1等以上
上 ϕ 外 ——— 小節以上

C — 建築工事

新調建築 ϕ 木部は、在来建築に準じ塗被白味付を施す。
金物は現在 ϕ 金物を参考とし 仕様と協議の上決定する。
建築手法は建築表に記入あるも 制作に当たって現場実測を行うこと。

D — 防湿処理

工白は 防湿剤(ツバノ78M)加工注入とし、その他 ϕ 部材は 処理面 ϕ 、H=10mm 部材まで
サンリツ-OGR(三層木材)を 4面2面張りとする

E — 塗装工事

外部、内部共 白味付 (ツバノ系顔料) 2面塗りとする
木部旧塗装剥離を 下地調整のIOP

F — 防湿工事

木床組の防湿は 高 ϕ 15mm ϕ 0.1%敷 ϕ の上 砂 ϕ 敷 ϕ 敷均し

G — 欄干工事

材料、出入口等、木部等は可能な限り 旧部材を使用し 不足材は 旧部材を参考 ϕ 2 新材をもって作成、使用する。
欄干工法、一柱間 ϕ 欄干 ϕ ものは 同種材を 金輪紐 ϕ とする。欄 ϕ み欄干 ϕ ものは や ϕ い欄干 ϕ 柄とし (防湿木材)
カント接着大釘止めとする。その他仕様はの指示による

H — 電気設備工事 (別 添)

電灯設備、電気配管設備、防犯設備

I — 給排水設備工事 (別 添)




給水栓、水板栓、排水栓

備 考

北海道建築設計監理株式会社


管理建築士 上野 哲美
一級建築士 登録番号 第64398号

番 号	出 産	件 名	意
		開拓の村建造物旧山本理髪店復元工事 (復元)	3
図面名称			縮尺
外 部 内 部 仕 上 表 面 積 図			1 : 200
北海道建築設計監理株式会社			

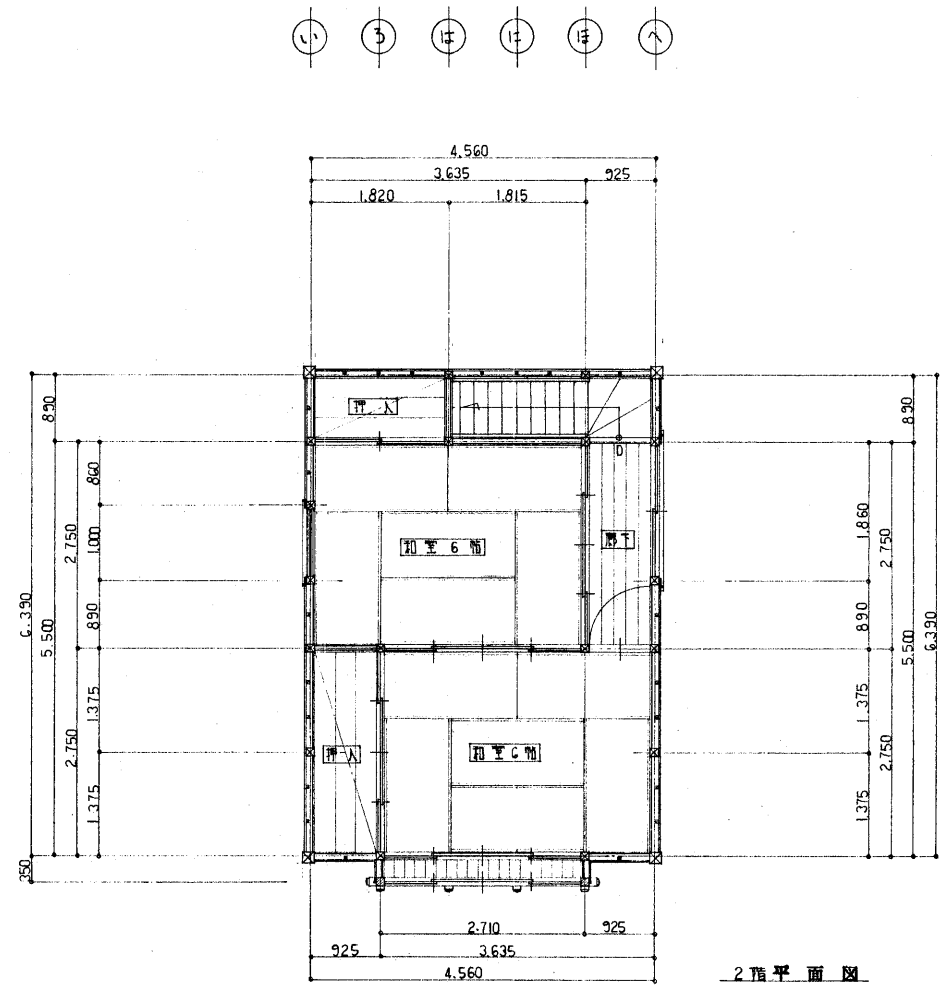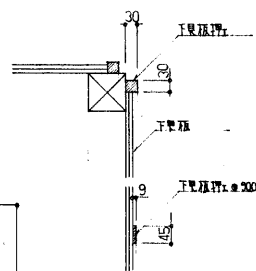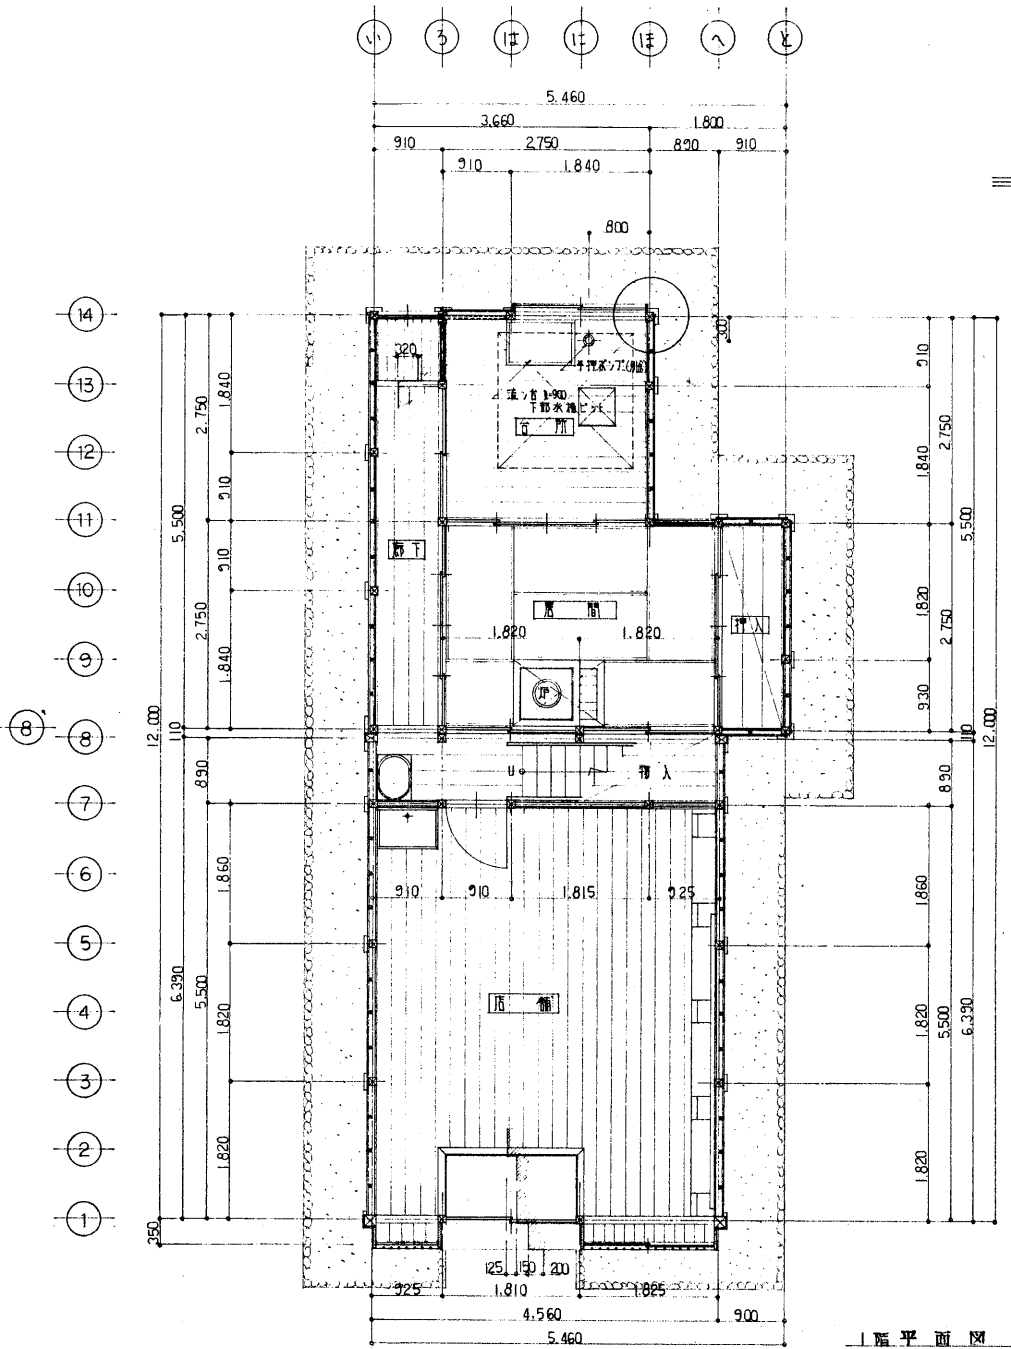






備考

北海道建築設計監理株式会社
管理建築士 上野 哲美
一級建築士 登録番号 第64398号

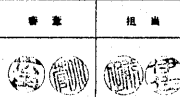


件名 開拓の村建造物旧山本理髪店復元工事 (復元)
図面名称 平面図
縮尺 1: 50
北海道建築設計監理株式会社

4

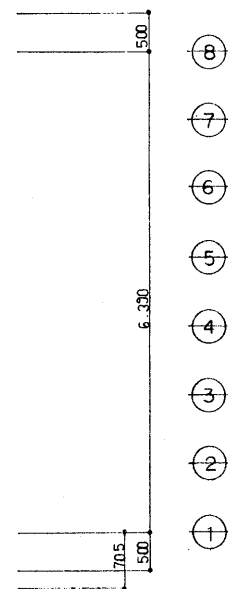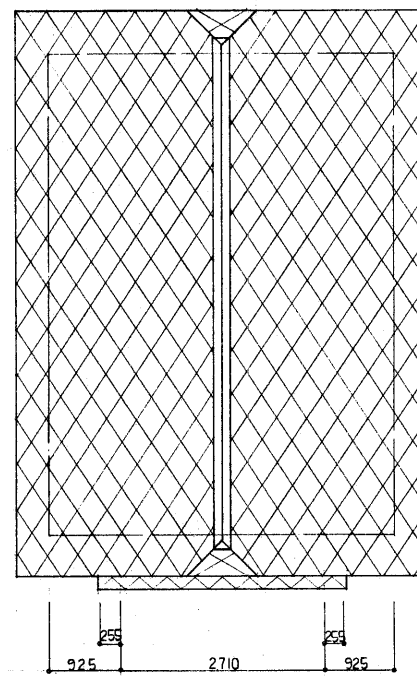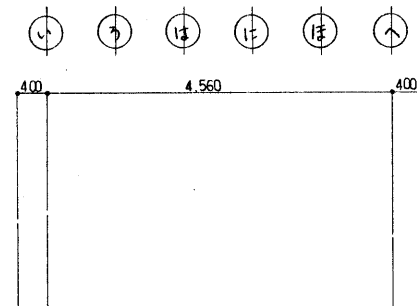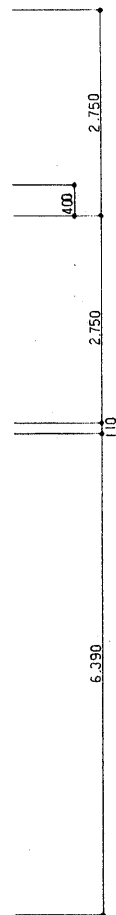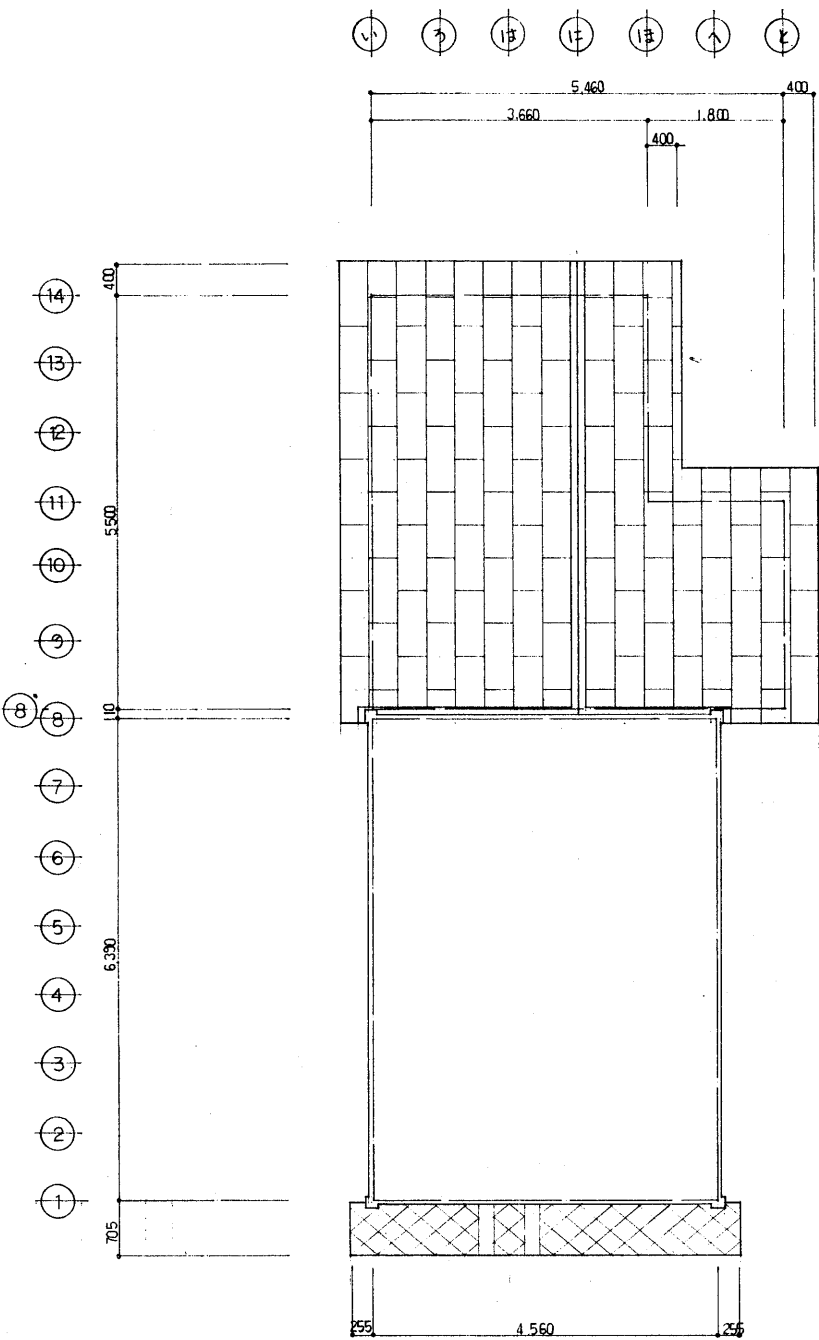


備考

北海道建築設計監理株式会社
管理建築士 上野 哲美
一級建築士 登録番号 第64398号

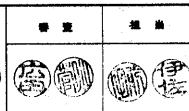

件名 開拓の村建造物旧山本理髪店復元工事 (復元)
図面名称 屋根伏図
縮尺 1:50
北海道建築設計監理株式会社

意 5


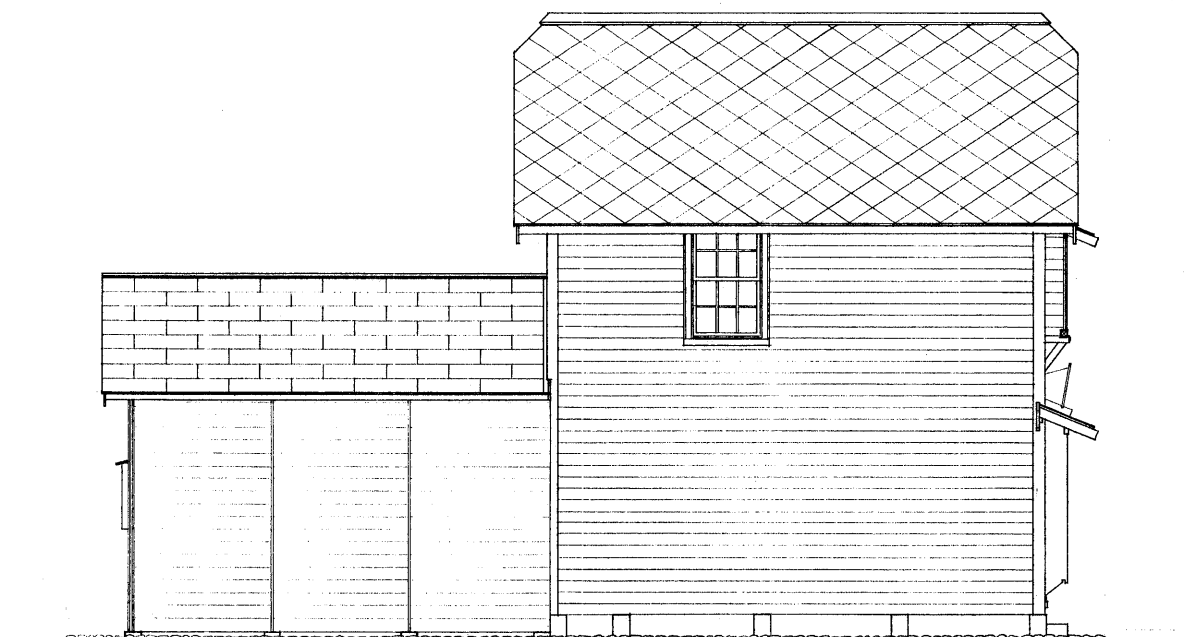


備考

北海道建築設計監理株式会社
管理建築士 上野 哲美
一級建築士 登録番号 第64398号




件 名	開拓の村建造物旧山本理髪店復元工事 (復元)		意 6
図面名称	立面図 <1>	縮尺 1/50	
北海道建築設計監理株式会社			

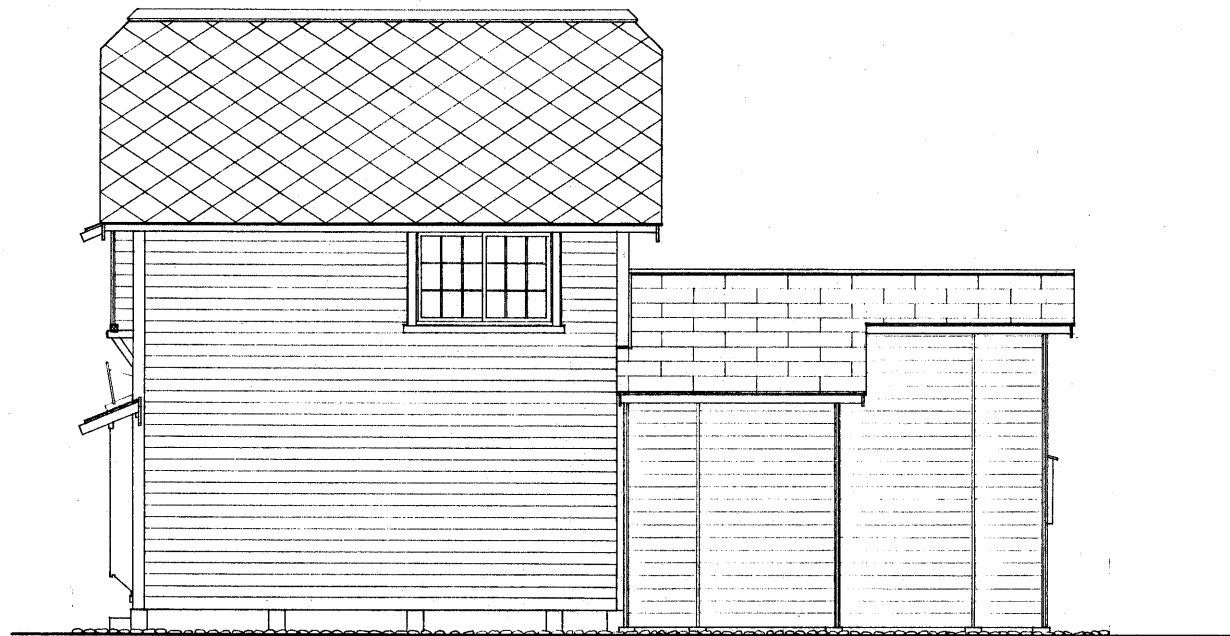
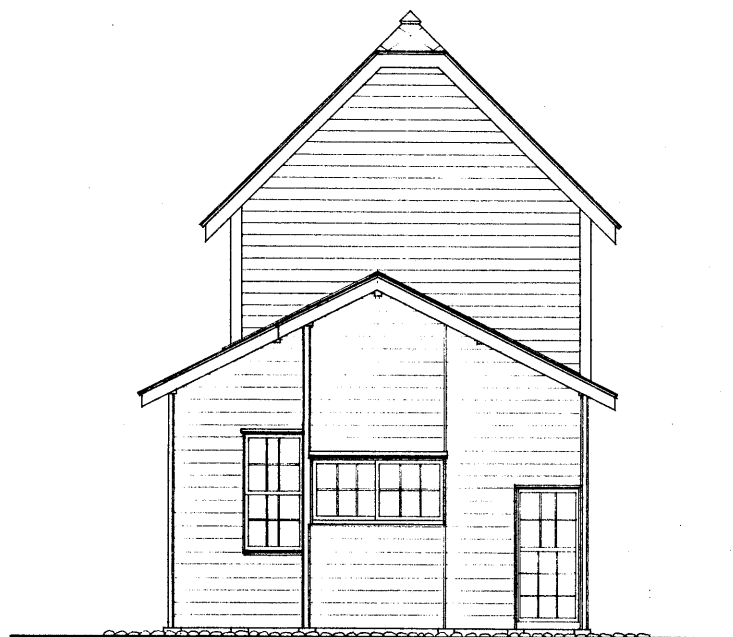


備考


北海道建築設計監理株式会社
管理建築士 上野 哲美
一級建築士 登録番号 第64398号

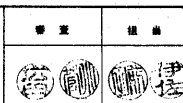

件 名	開拓の村建造物旧山本理髪店復元工事 (復元)		意 7
図面名称	立 面 図 (2)	縮尺 1:50	
北海道建築設計監理株式会社			

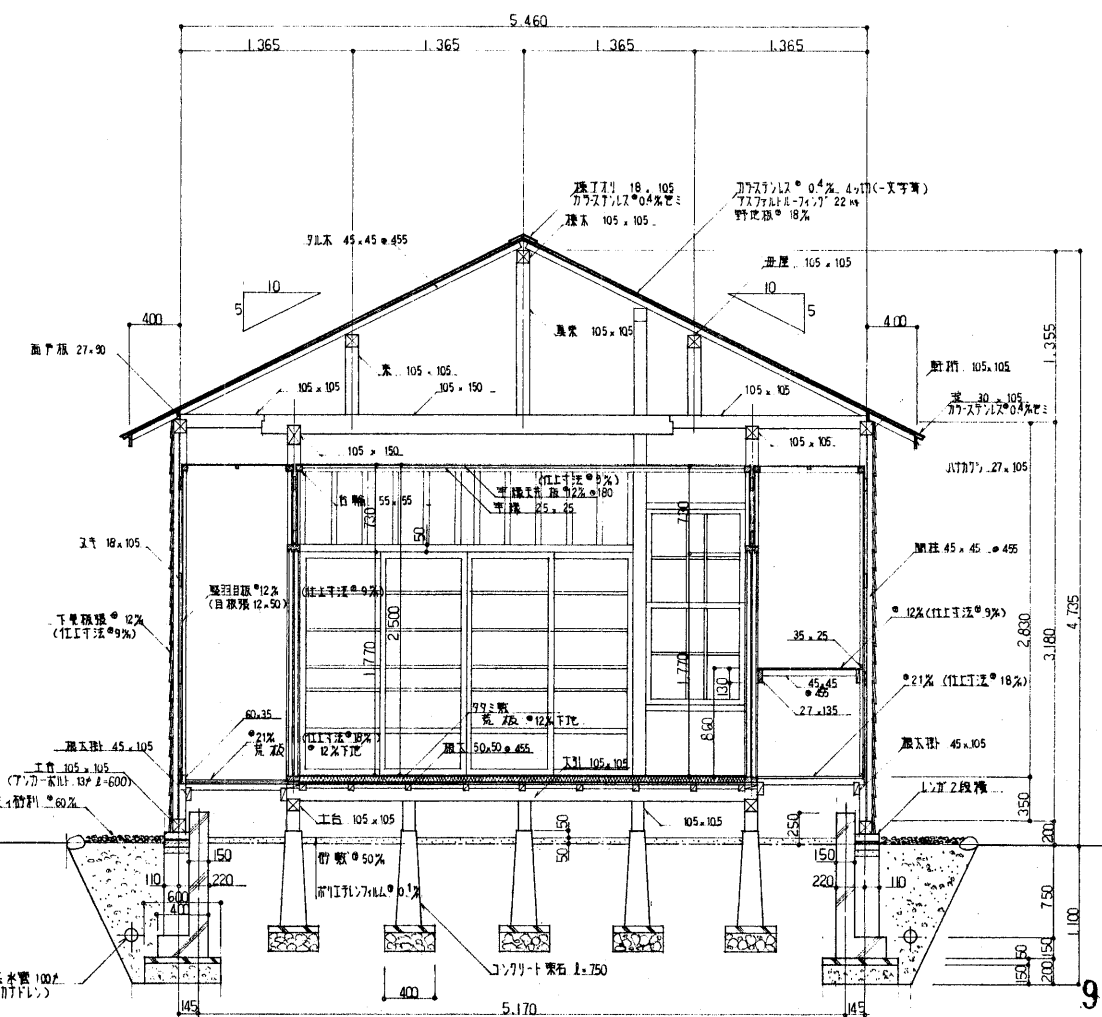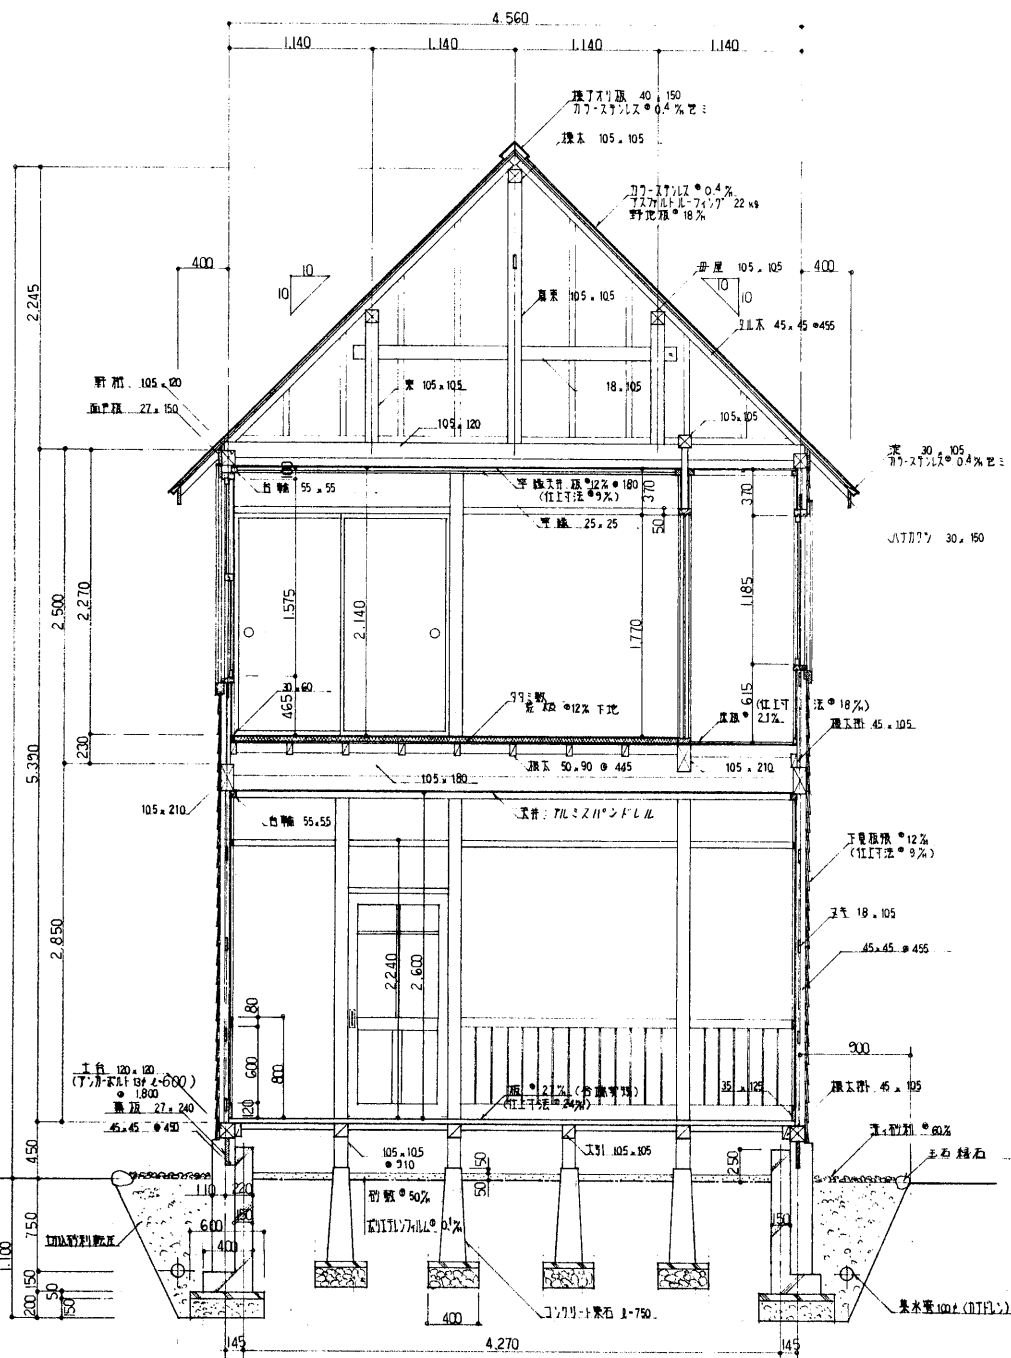


備考	北海道建築設計監理株式会社 管理建築士 上野 哲美 一級建築士 登録番号 第64398号		件名 開拓の村建造物旧山本理髮店復元工事 (復元) 図面名称 鉅計図 (1) 縮尺 1:30 北海道建築設計監理株式会社	頁 8
----	--	--------------	---	-----

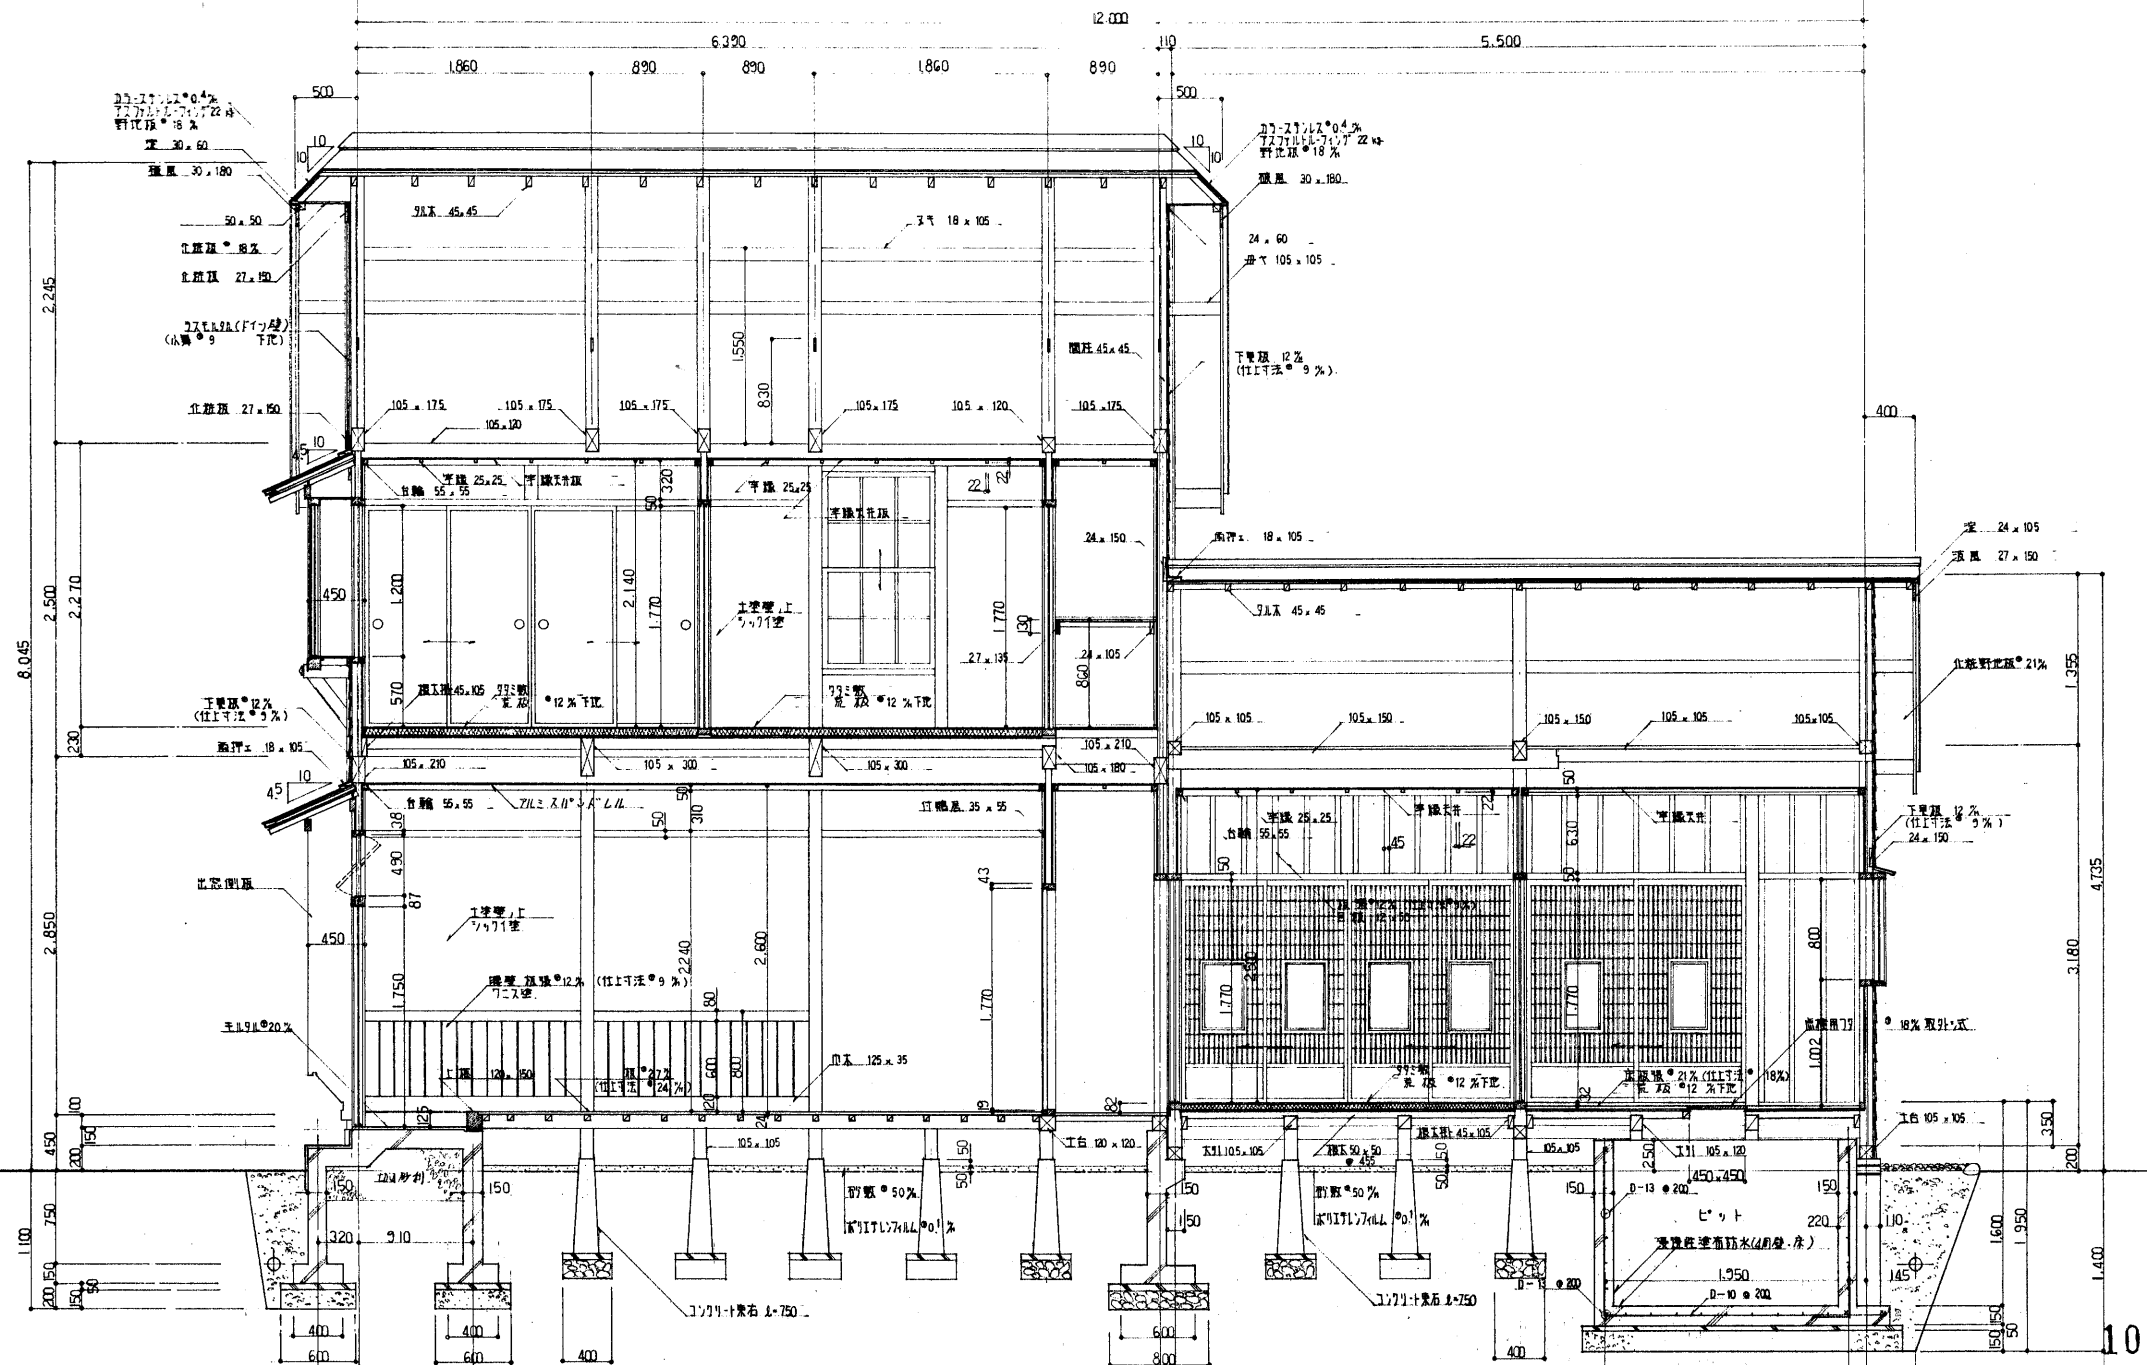



備考

北海道建築設計監理株式会社
管理建築士 上野 哲美
一級建築士 登録番号 第64398号

重要	提出	件名	図面名称	縮尺	意
		開拓の村建造物旧山本理髪店復元工事 (復元)	矩計図 (2)	1:30	9
			北海道建築設計監理株式会社		

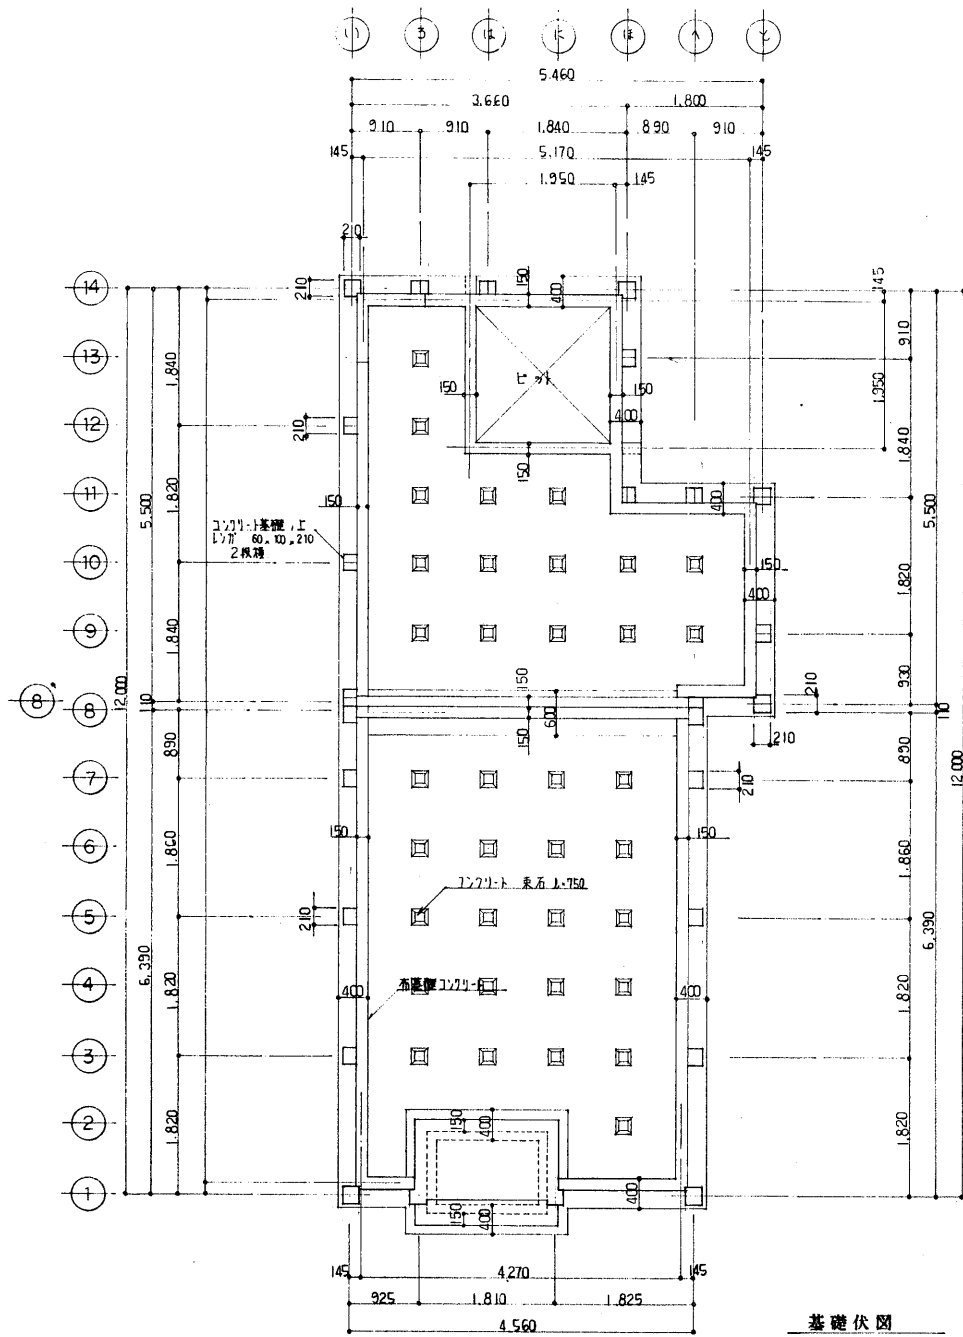

基礎伏図

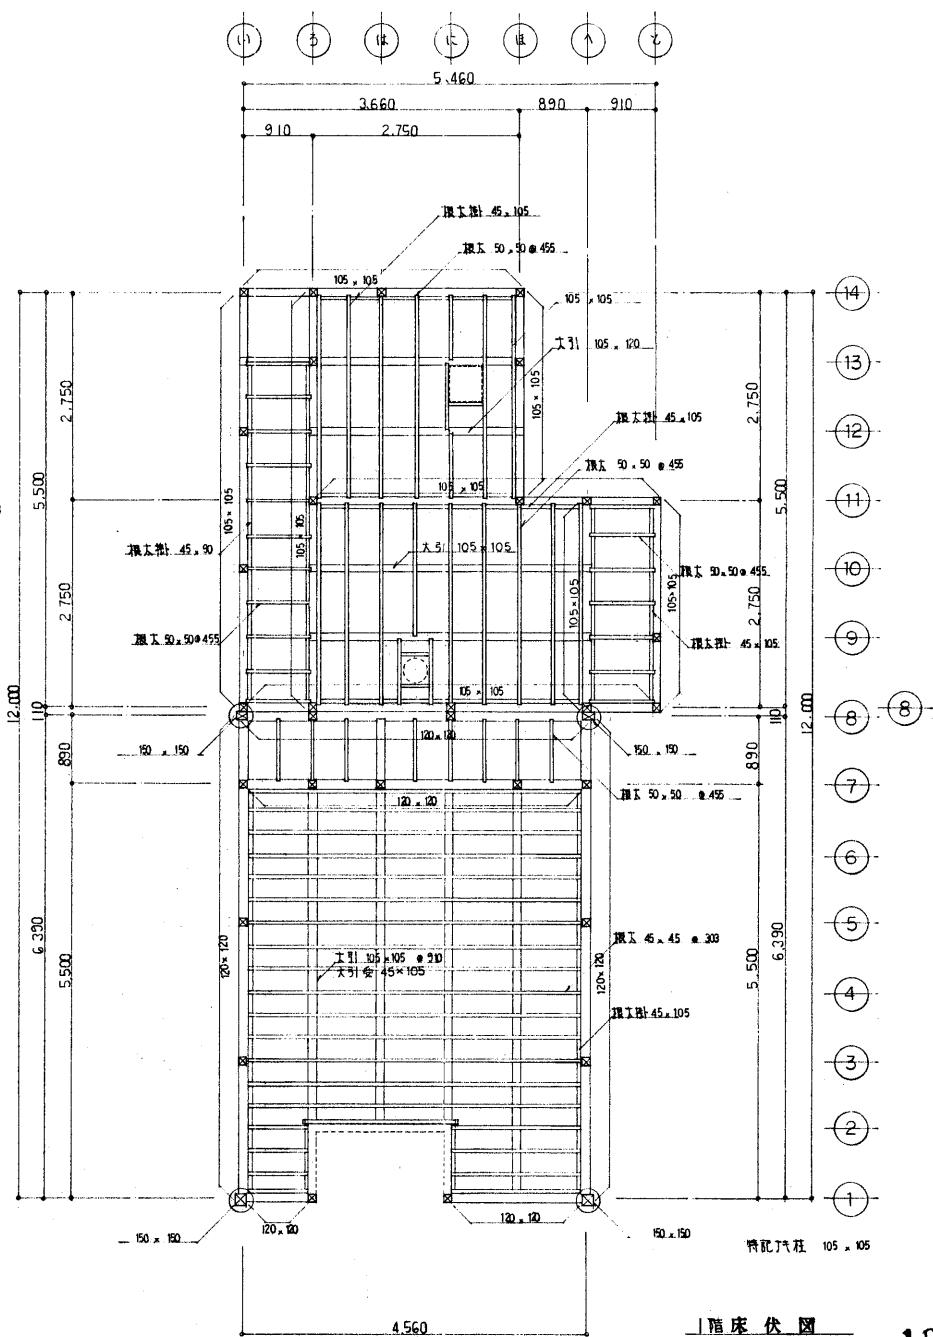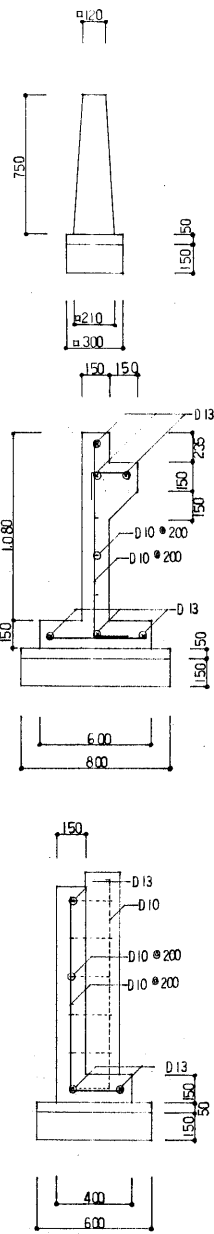

床伏図


備考

北海道建築設計監理株式会社
管理建築士 上野哲美
一級建築士 登録番号 第64398号













審査 提出
図面名称 基礎伏図 床伏図
北海道建築設計監理株式会社

件名 開拓の村建造物旧山本理髪店復元工事 (復元)
縮尺 1:50

意 11

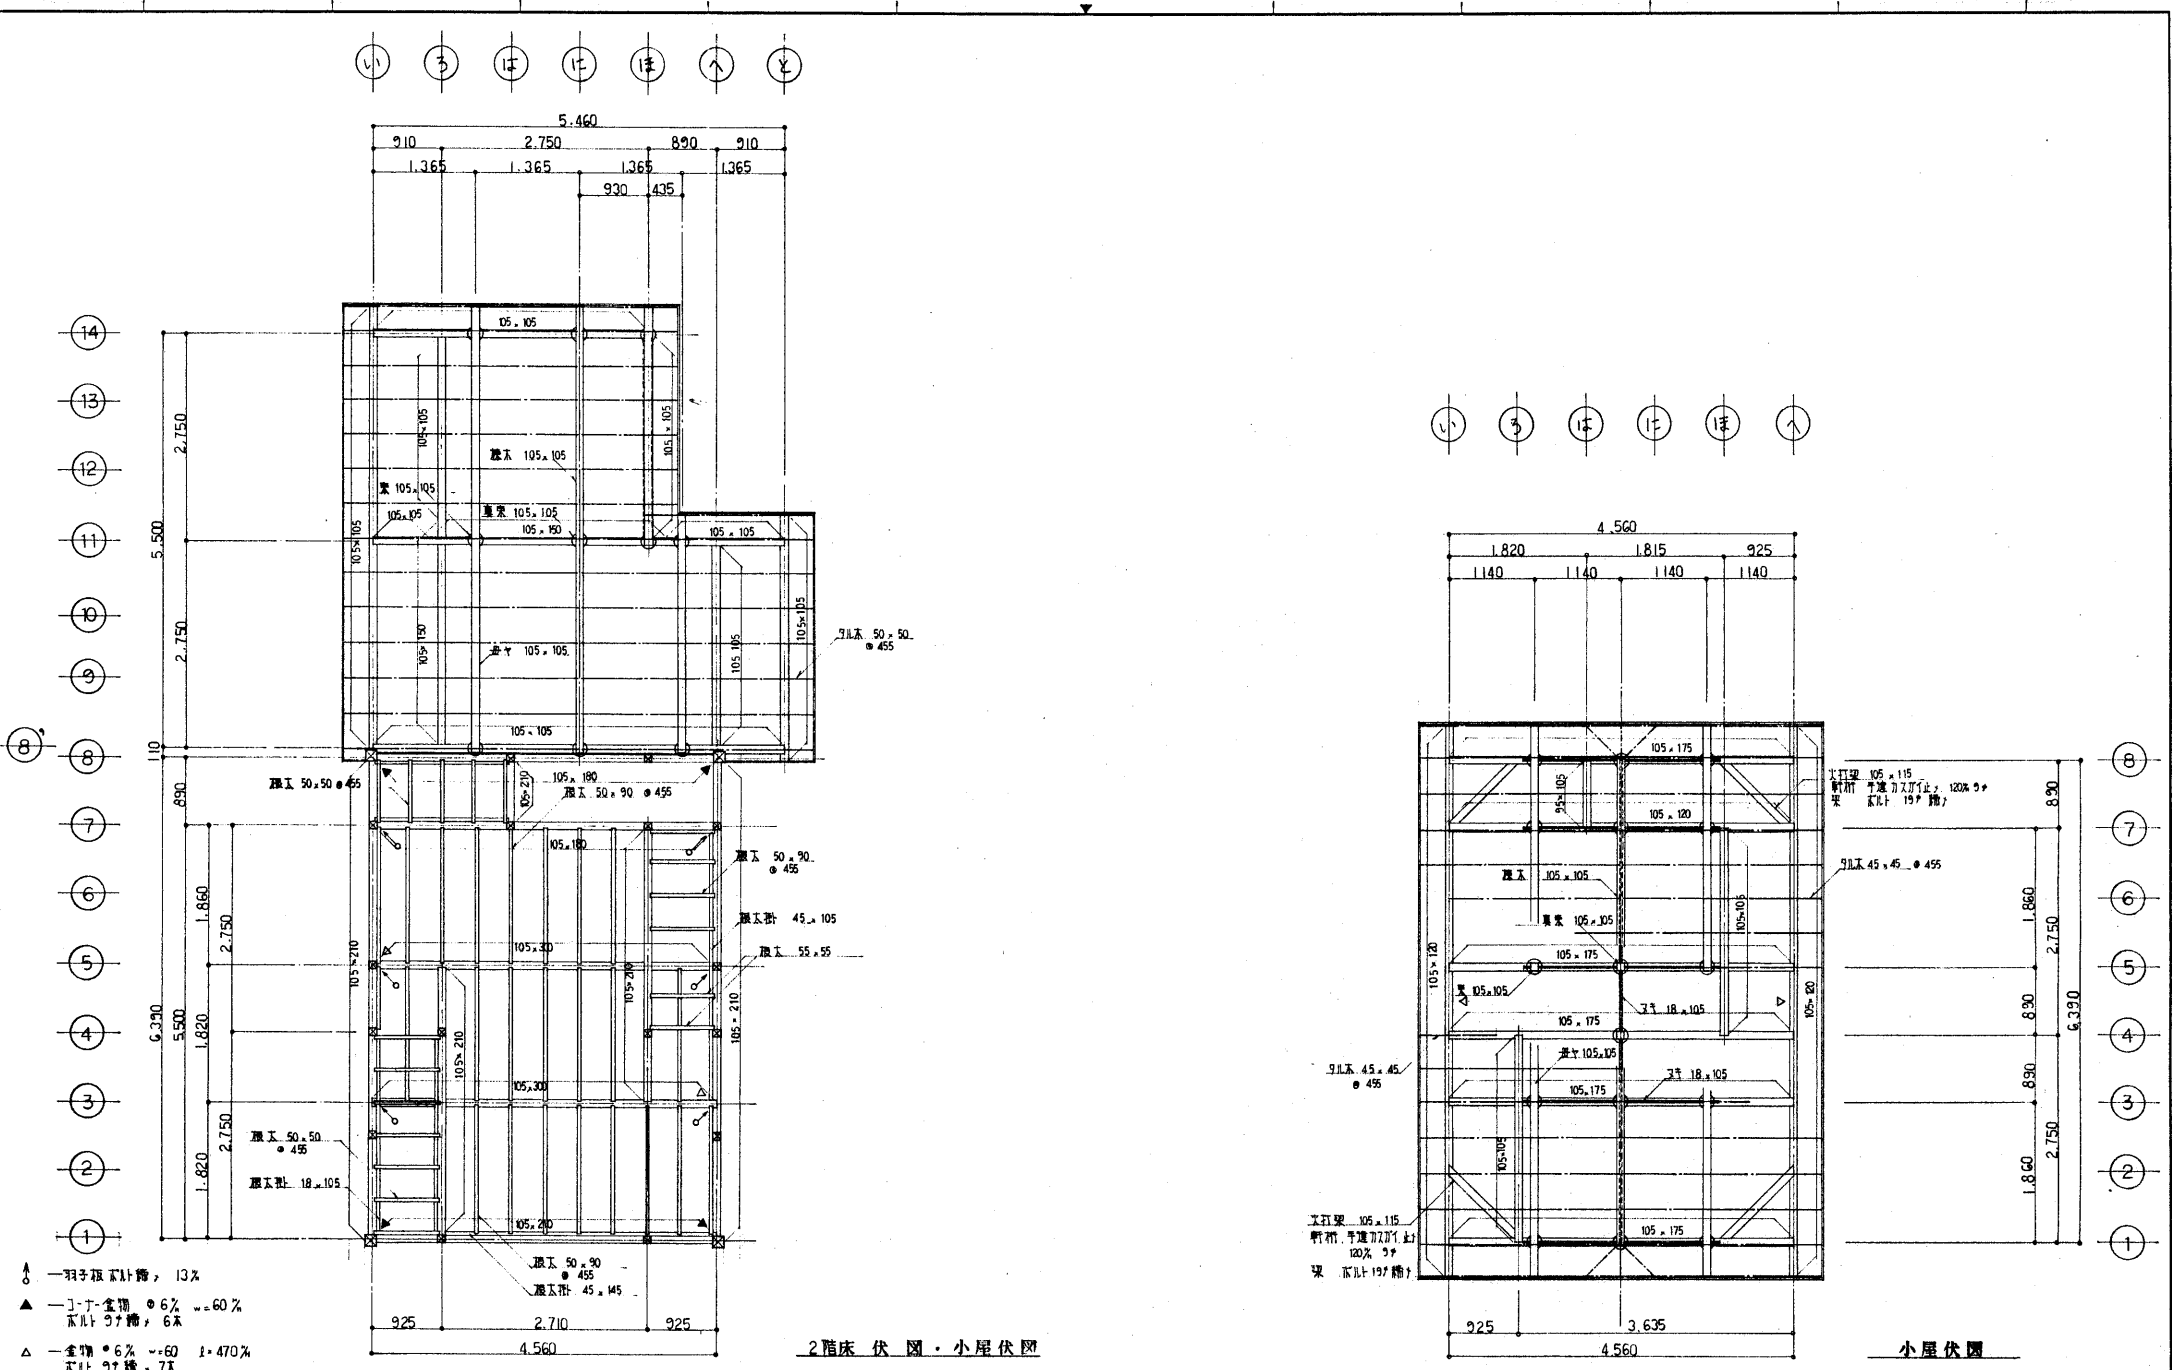


備考	北海道建築設計監理株式会社 管理建築士 上野 哲美 一級建築士 登録番号 第64398号	番 号	提 出	件 名 開拓の村建造物旧山本理髪店復元工事 (復元)			意 識 12
				図面名称 床 伏 図 小屋伏図		縮 尺 1 : 50	
				北海道建築設計監理株式会社			

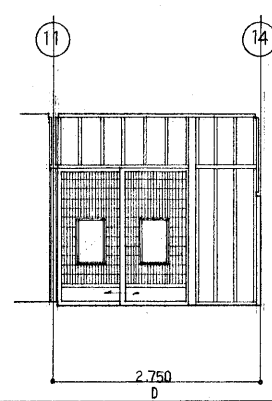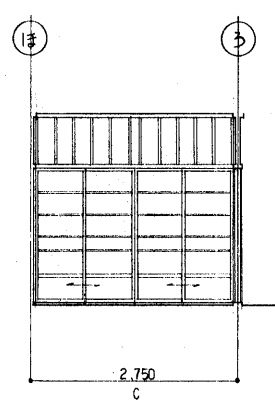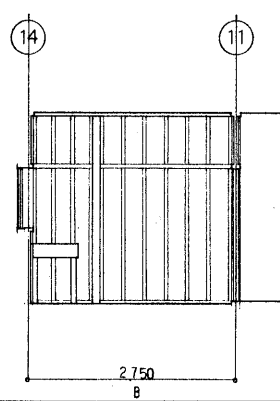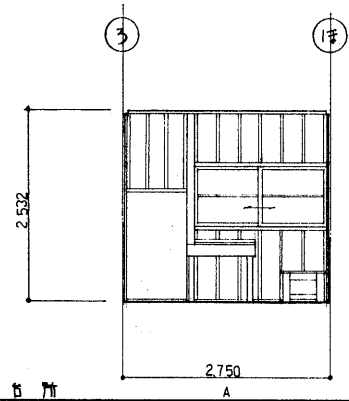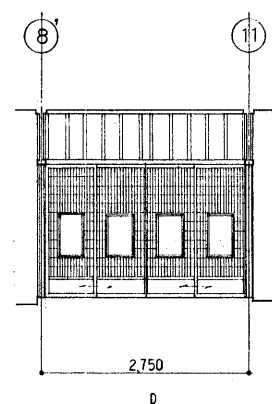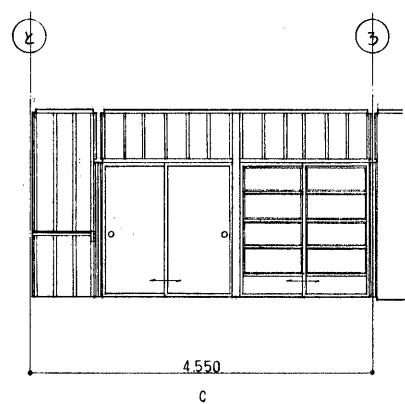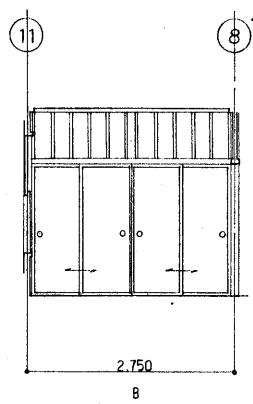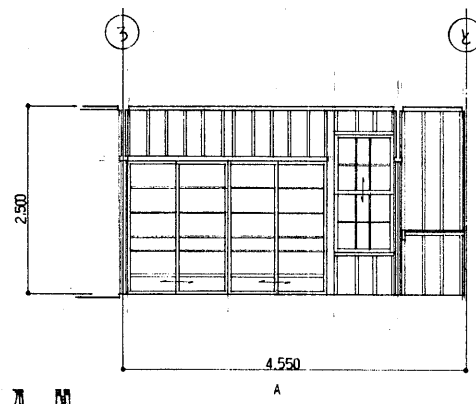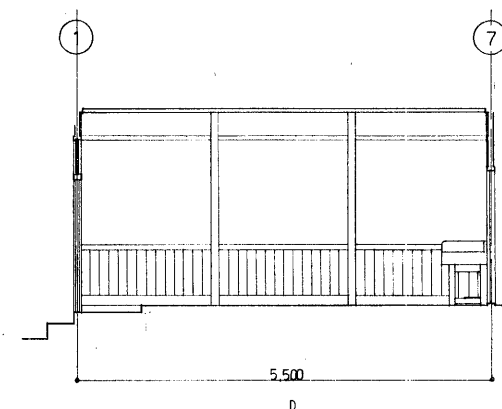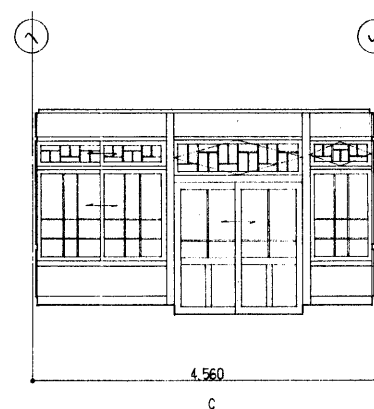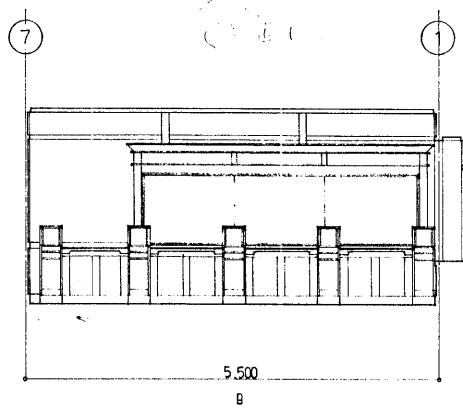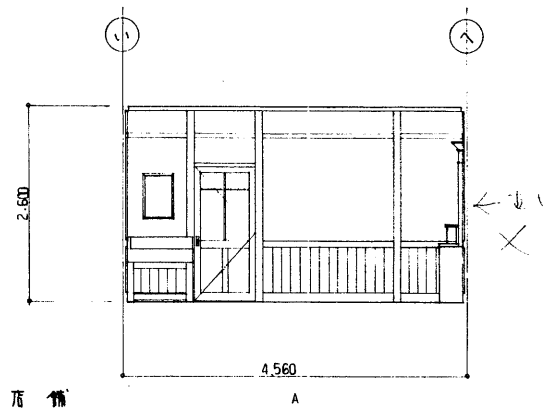

備考


北海道建築設計監理株式会社
管理建築士 上野 哲美
一級建築士 登録番号 第64398号

番 号	図 面	件 名	開拓の村建造物旧山本理髪店復元工事 (復元)	意 13
	図面名称	展 開 図 (1)	縮尺 1:50	
		北海道建築設計監理株式会社		

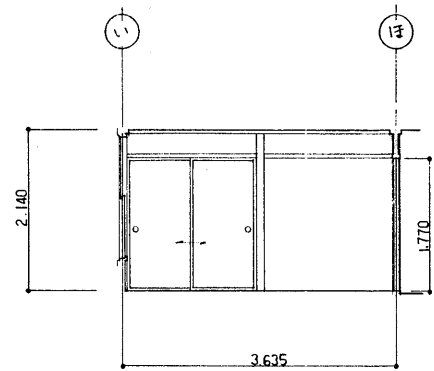


和室 6帖


A

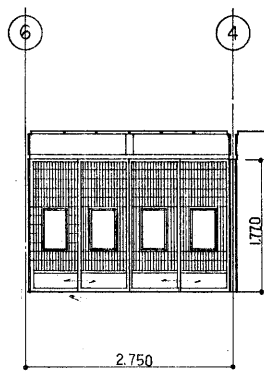


B

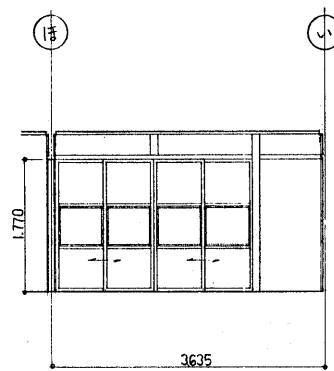

C

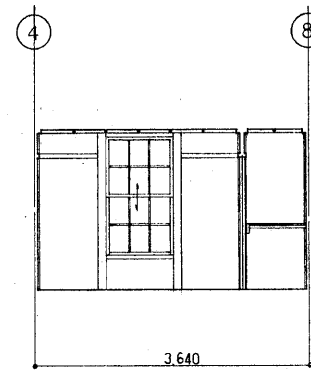


D

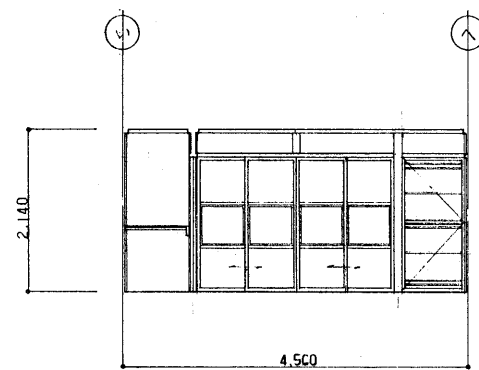


和室 6帖


A

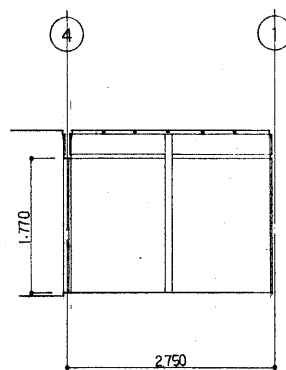

B

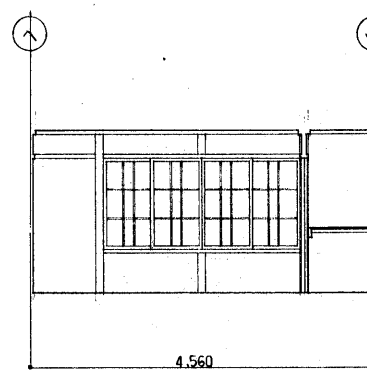

C

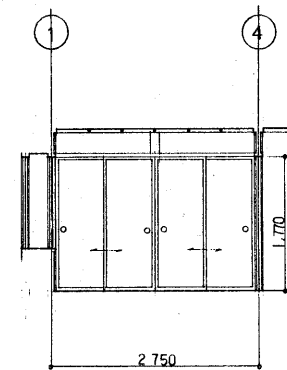

D

備考

北海道建築設計監理株式会社

管理建築士 上野 哲美

一級建築士 登録番号 第64398号

監理

設計

件名

開拓の村建造物旧山本理髪店復元工事 (復元)

図面名称












展開図 (2)

縮尺

1:50


北海道建築設計監理株式会社

意 14

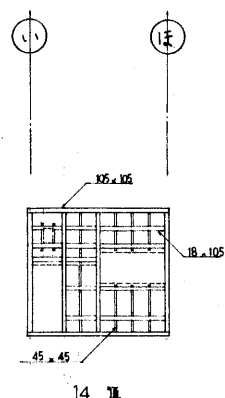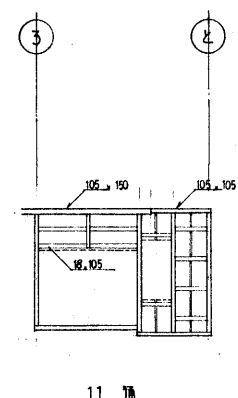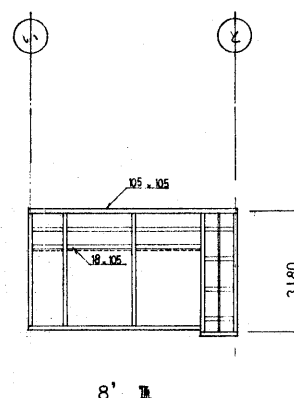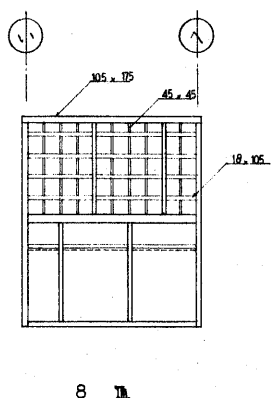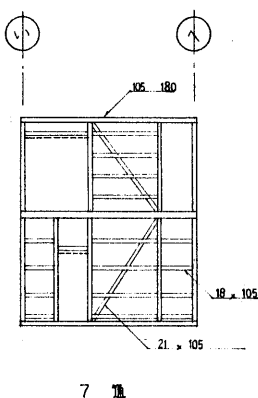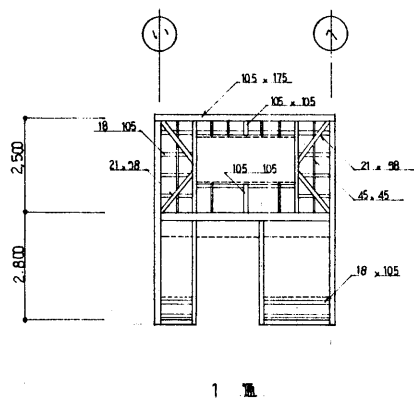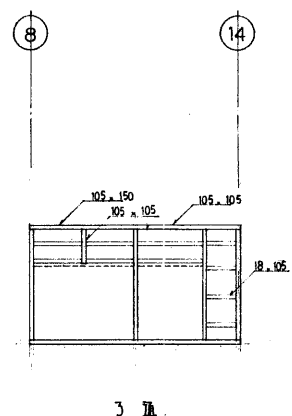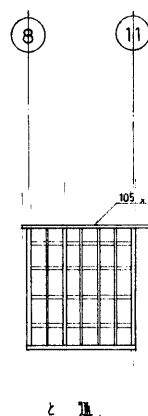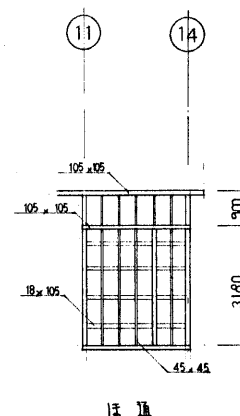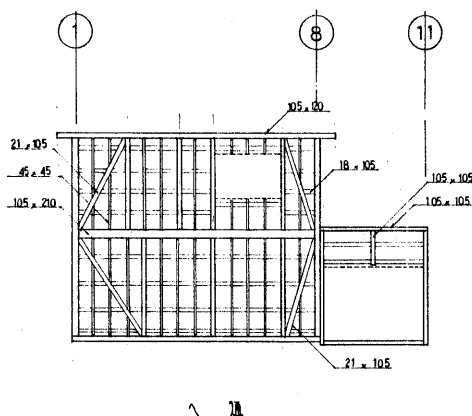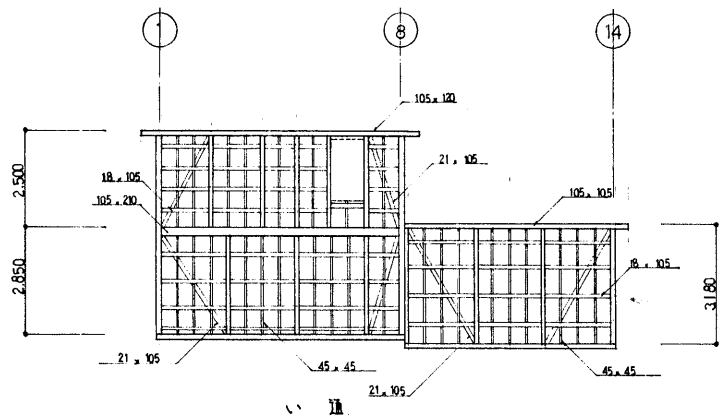

備考

北海道建築設計監理株式会社
管理建築士 上野 哲 美
一級建築士 登録番号 第64398号

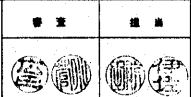

件 名	開拓の村建造物旧山本理髪店復元工事 (復元)		意 19
図面名称	軸組図	縮尺 1:100	
北海道建築設計監理株式会社			