



図1 全体配置図

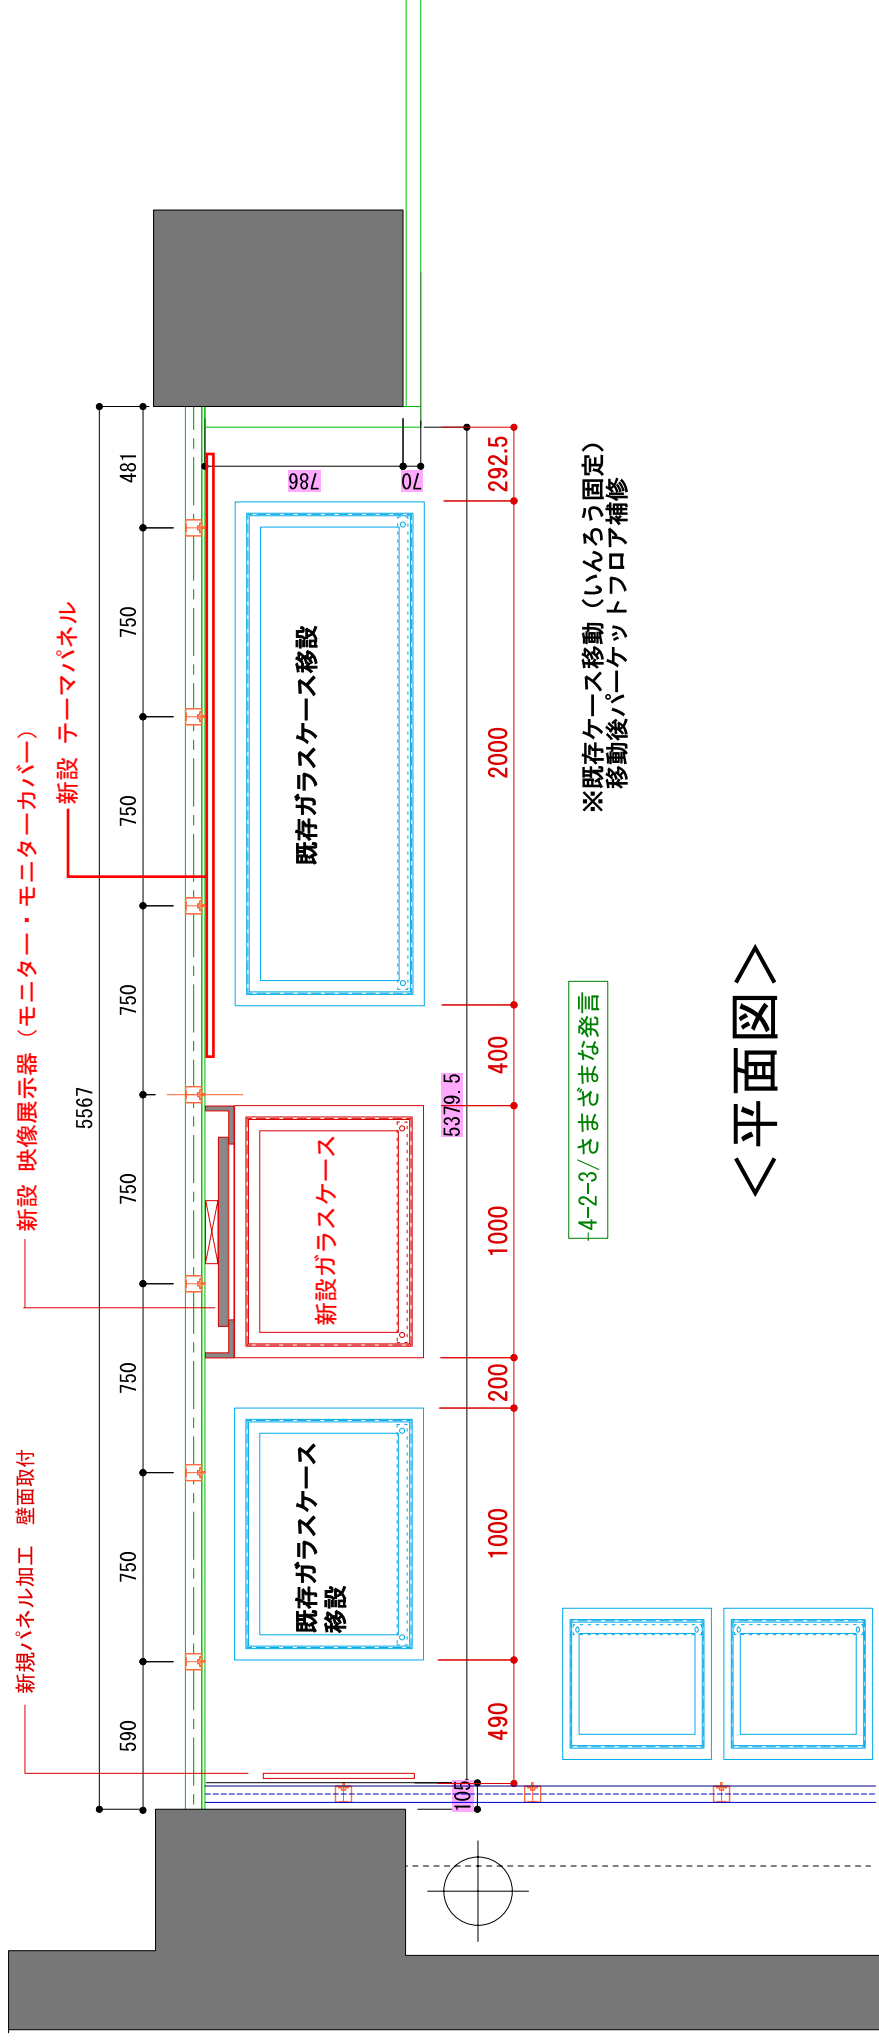

<平面図>

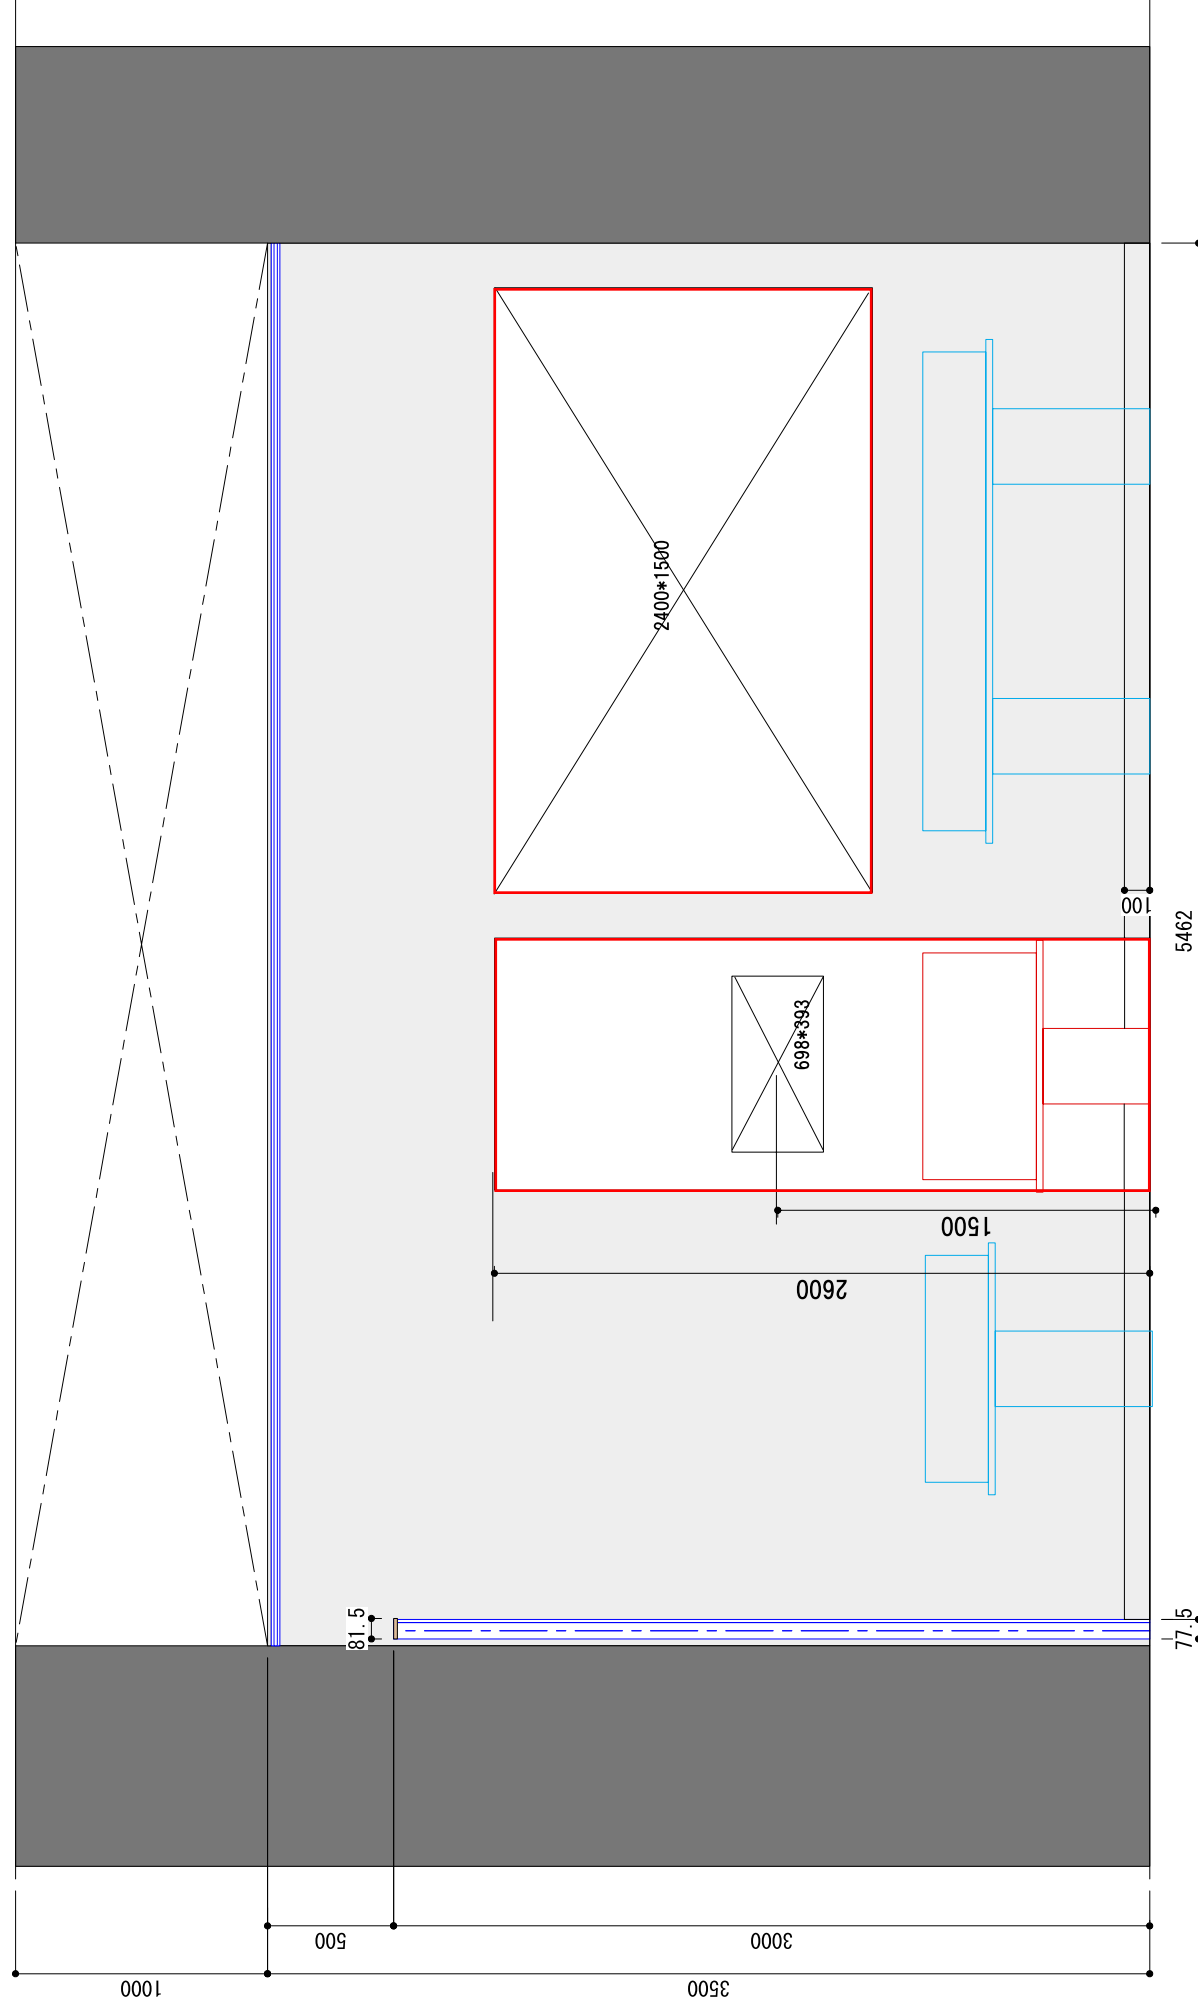

<立面図>