


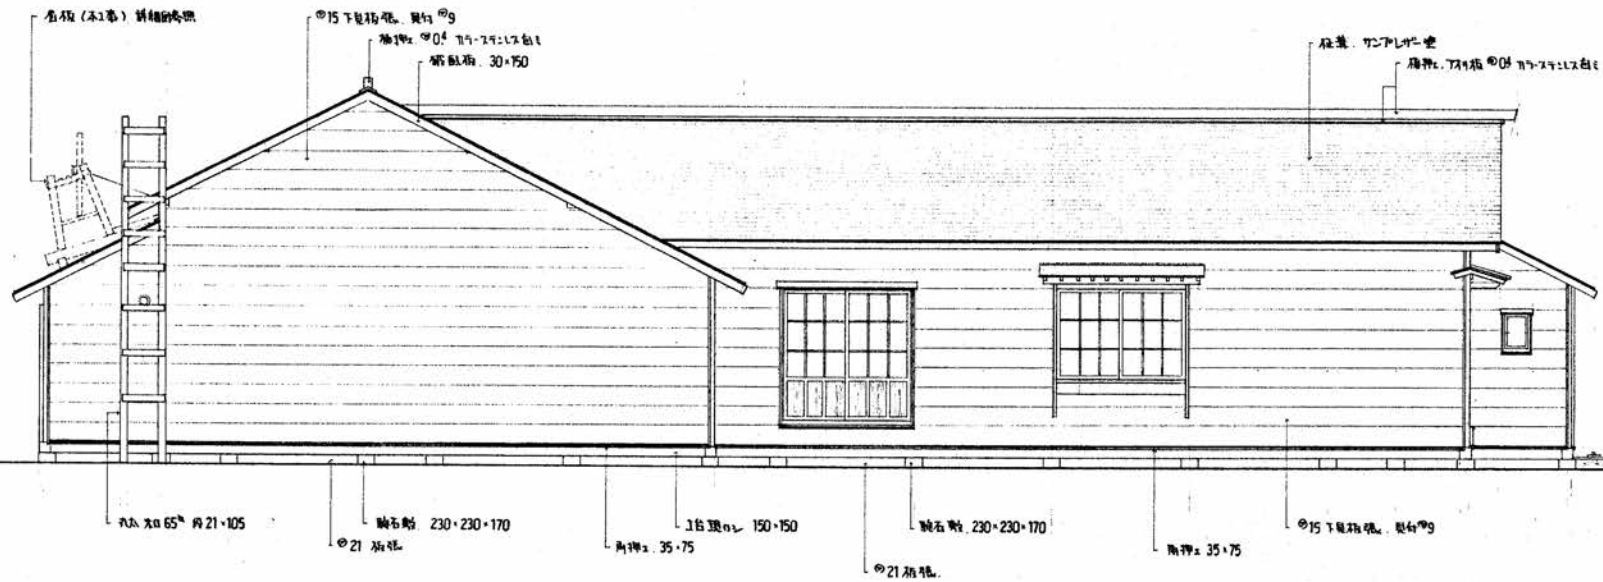
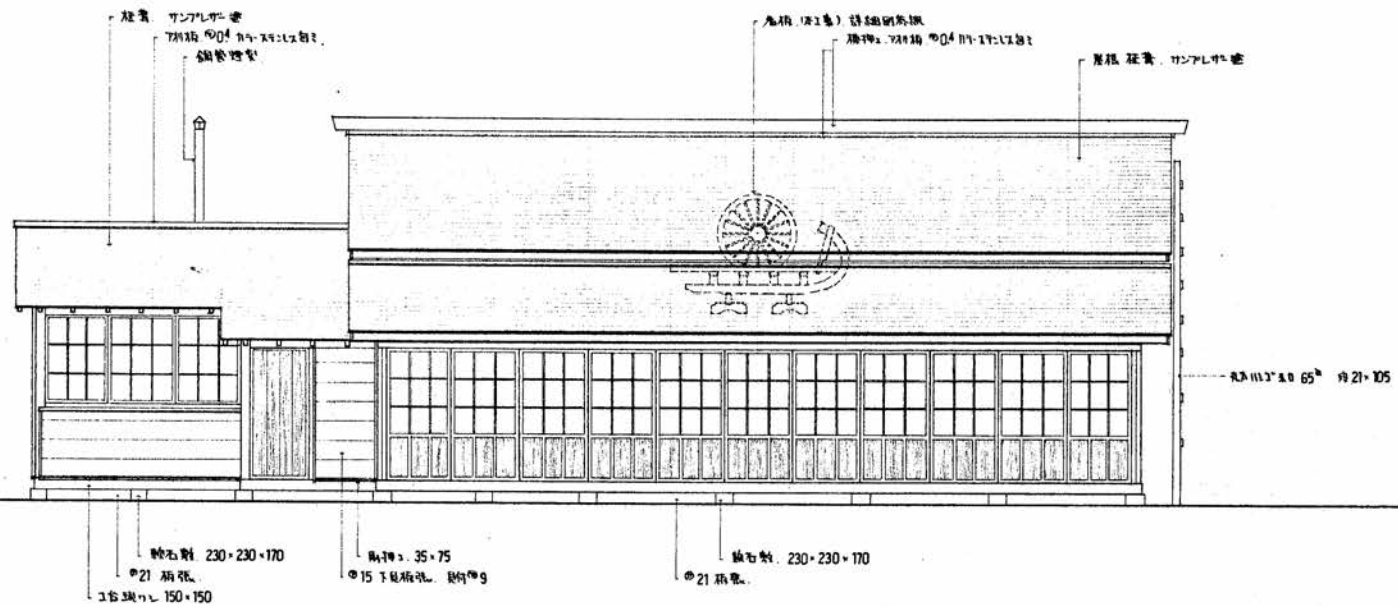



開拓の村建造物

旧藤原車機製作所再現工事





工事名	開拓の村建造物 旧藤原車機製作所再現工事	図面名称	表紙	縮尺	1/ 1/	1級建築士事務所 有限会社 エーアイ建築設計事務所	6.1.7. 1級建築士登録第151082号 小 塚 英 司	検 図		設 計		製 図		番 号	枚の内 A-1
-----	----------------------	------	----	----	----------	-------------------------------------	--------------------------------------	--------	---	--------	---	--------	---	--------	------------



工事名	開拓の村建造物 旧藤原車機製作所再現工事	図面名称	立面図 1	縮尺	1/50 1/	1級建築士事務所 株式会社 エーアイ建築設計事務所	61.7. 1級建築士登録第151082号 小 暮 英 司	検図	設計	製図	番号	校の内 A-8
-----	----------------------	------	-------	----	------------	------------------------------	-------------------------------------	----	----	----	----	------------

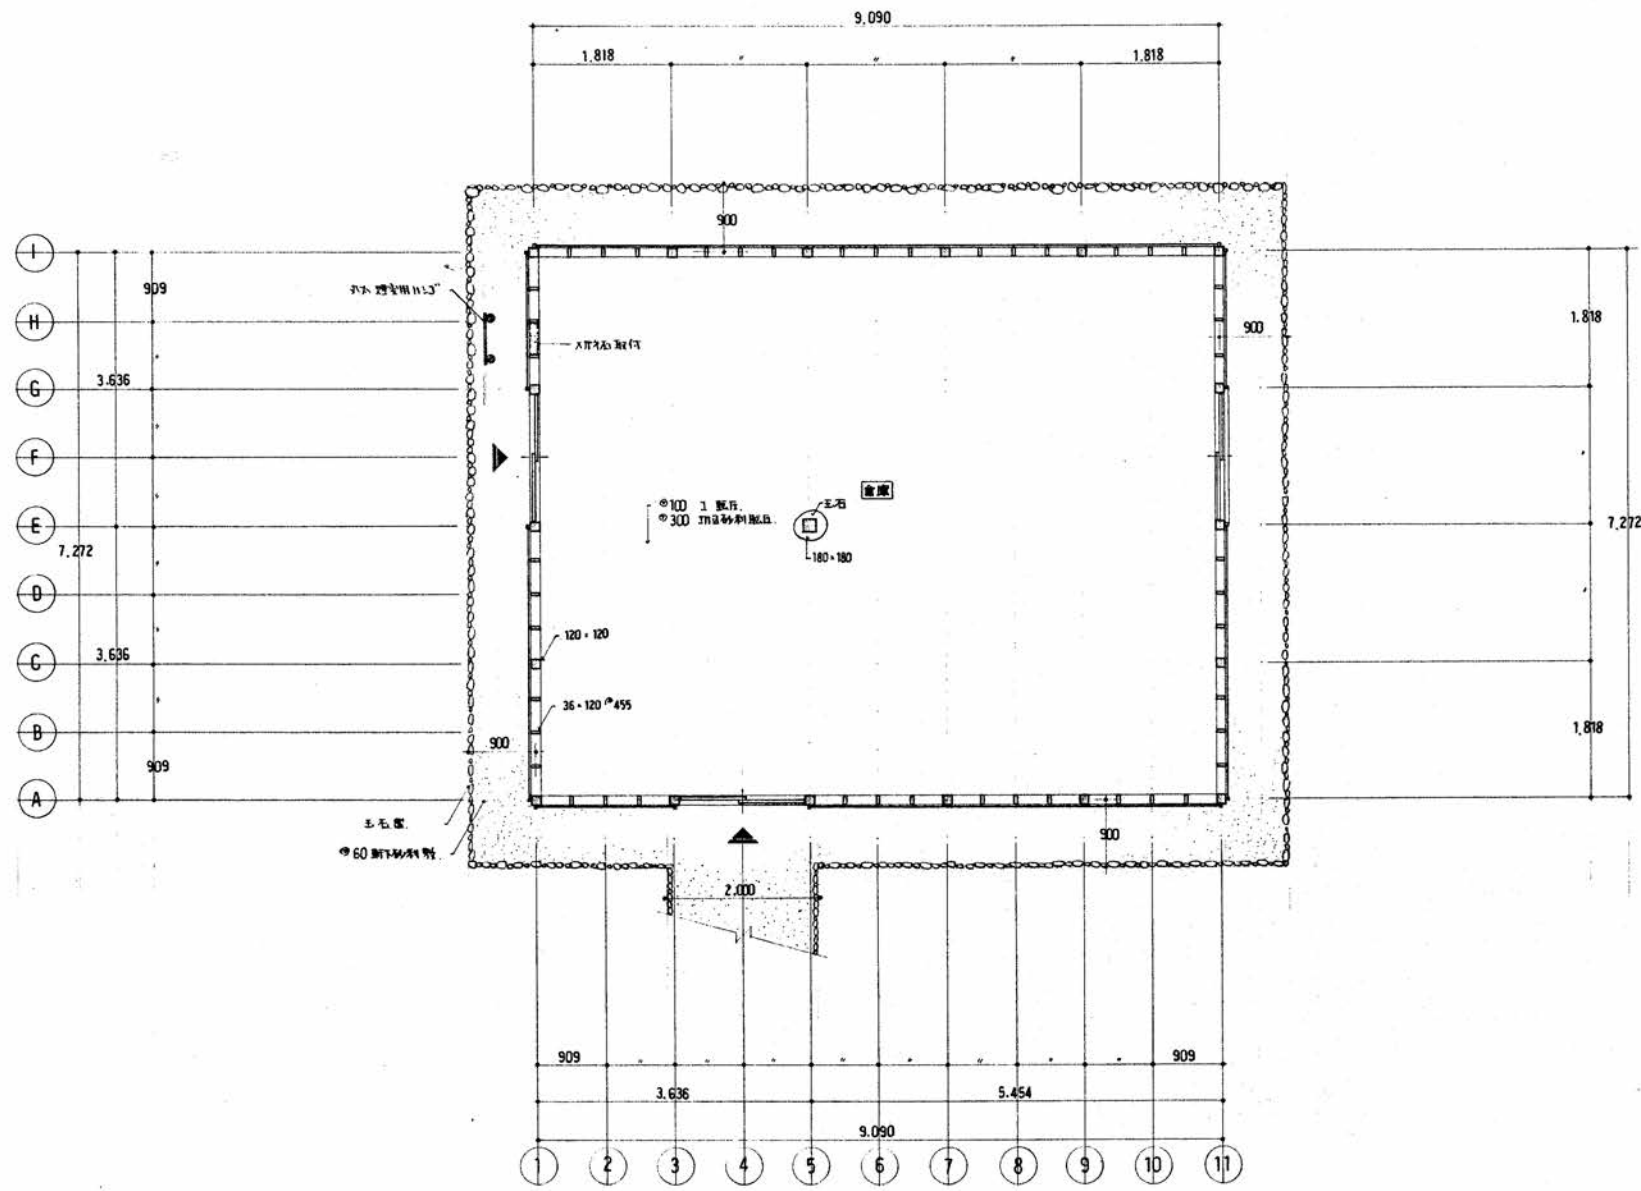

工事名	開拓の村建造物 旧藤原車機製作所再現工事	図面名称	★庫	★庫	縮尺	1/50 1/	1級建築士事務所 森工-アイ建築設計事務所	61.7 1級建築士登録第151082号 小 塚 英 司	検 図	設 計	製 図	番 号	枚の内 A-26
			★庫	★庫									

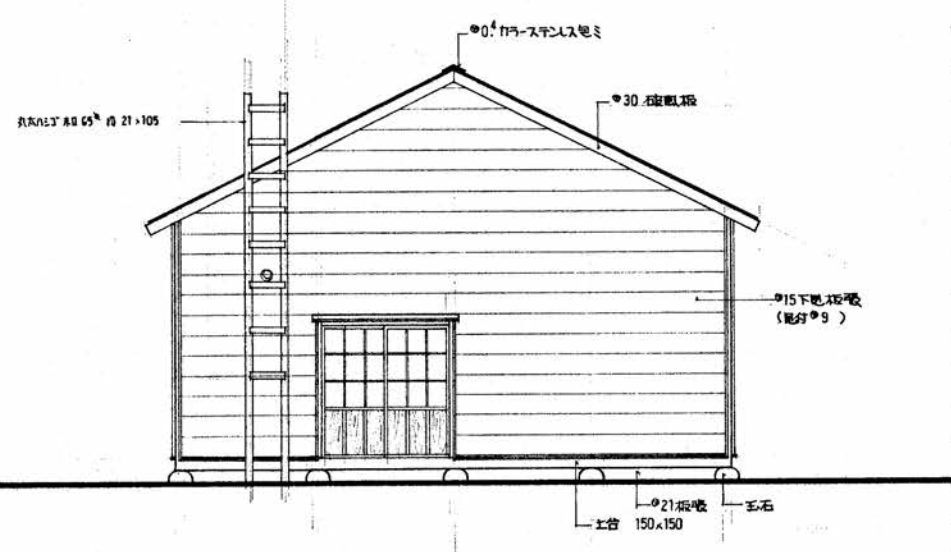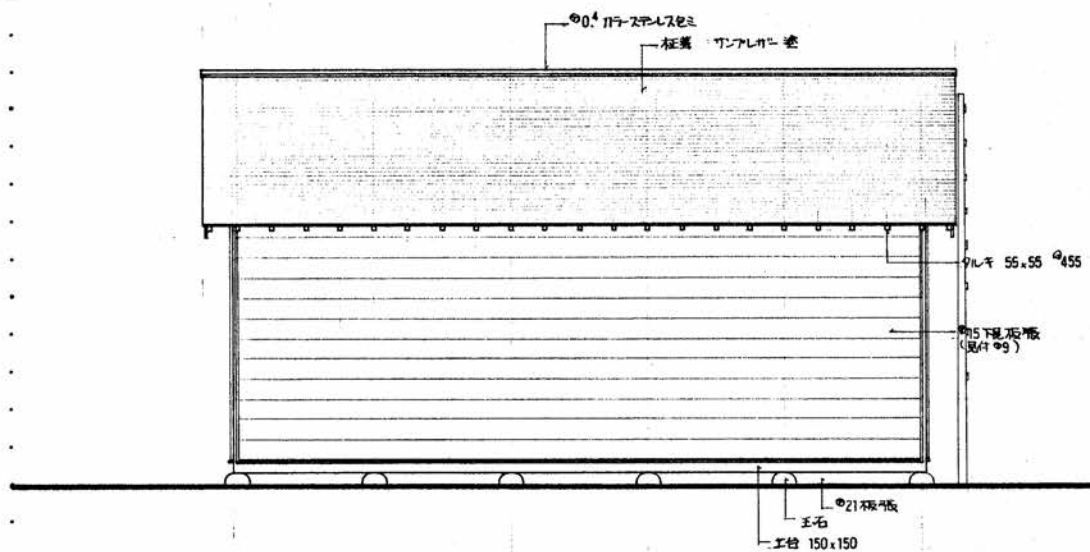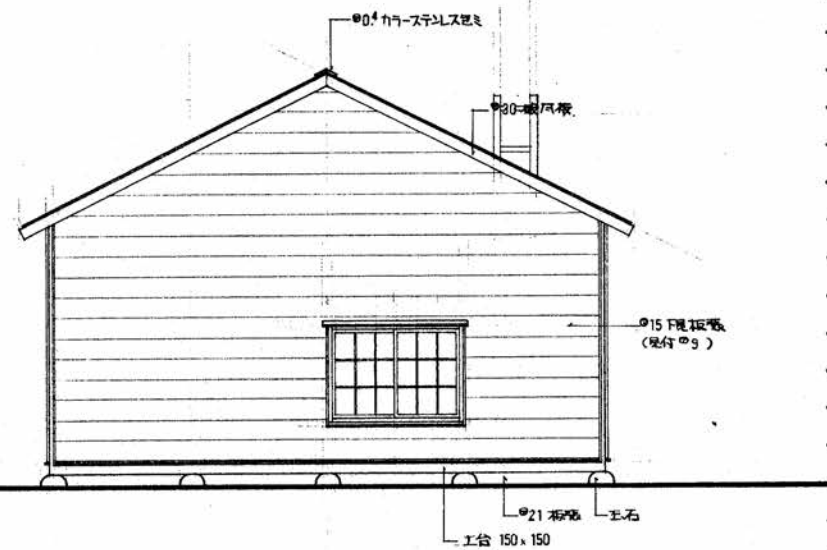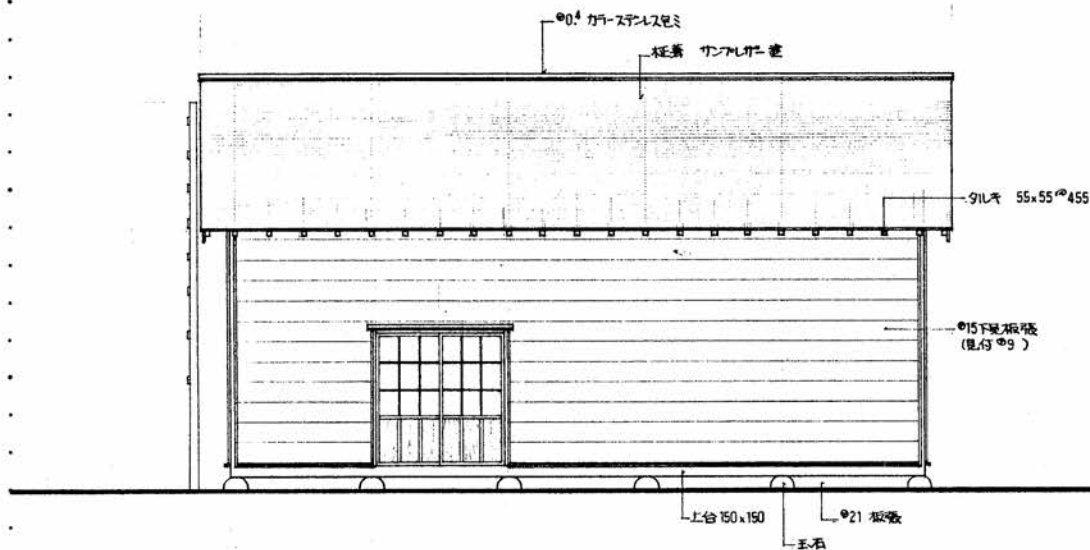

工事名	開拓の村建造物 旧藤原車輜製作所再現工事	図面名称	倉庫	立面図	縮尺	1/50	1級建築士事務所 緑野 エーアイ建築設計事務所	6.17. 1級建築士登録第151082号 小 塚 英 司	検 図	設 計	製 図	番 号	枚の内 A-27
					縮尺	1/							