


開 拓 の 村 建 造 物 旧 大 石 菓 子 店 再 現 工 事


|     |                                                     |   |   |               |                   |    |
|-----|-----------------------------------------------------|---|---|---------------|-------------------|----|
| 備 考 | 北海道建築設計監理株式会社<br>管理建築士 上野 哲 美<br>一級建築士 登録番号 第64398号 | 監 理   | 設 計   | 件 名           | 開拓の村建造物旧大石菓子店再現工事 |    |
|     |                                                     |   |   | 図面名称          | 表 紙               | 縮尺 |
|     |                                                     |   |   | 北海道建築設計監理株式会社 |                   | 1  |

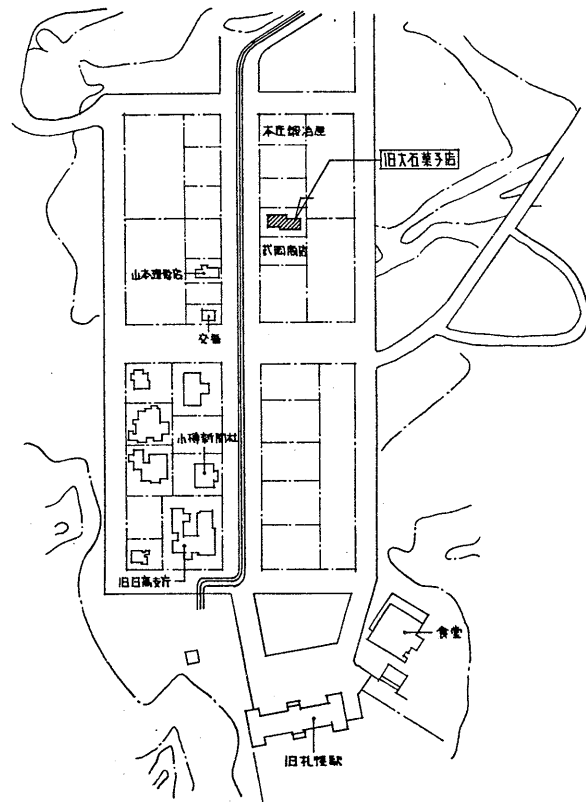



附近見取図

1/2,000

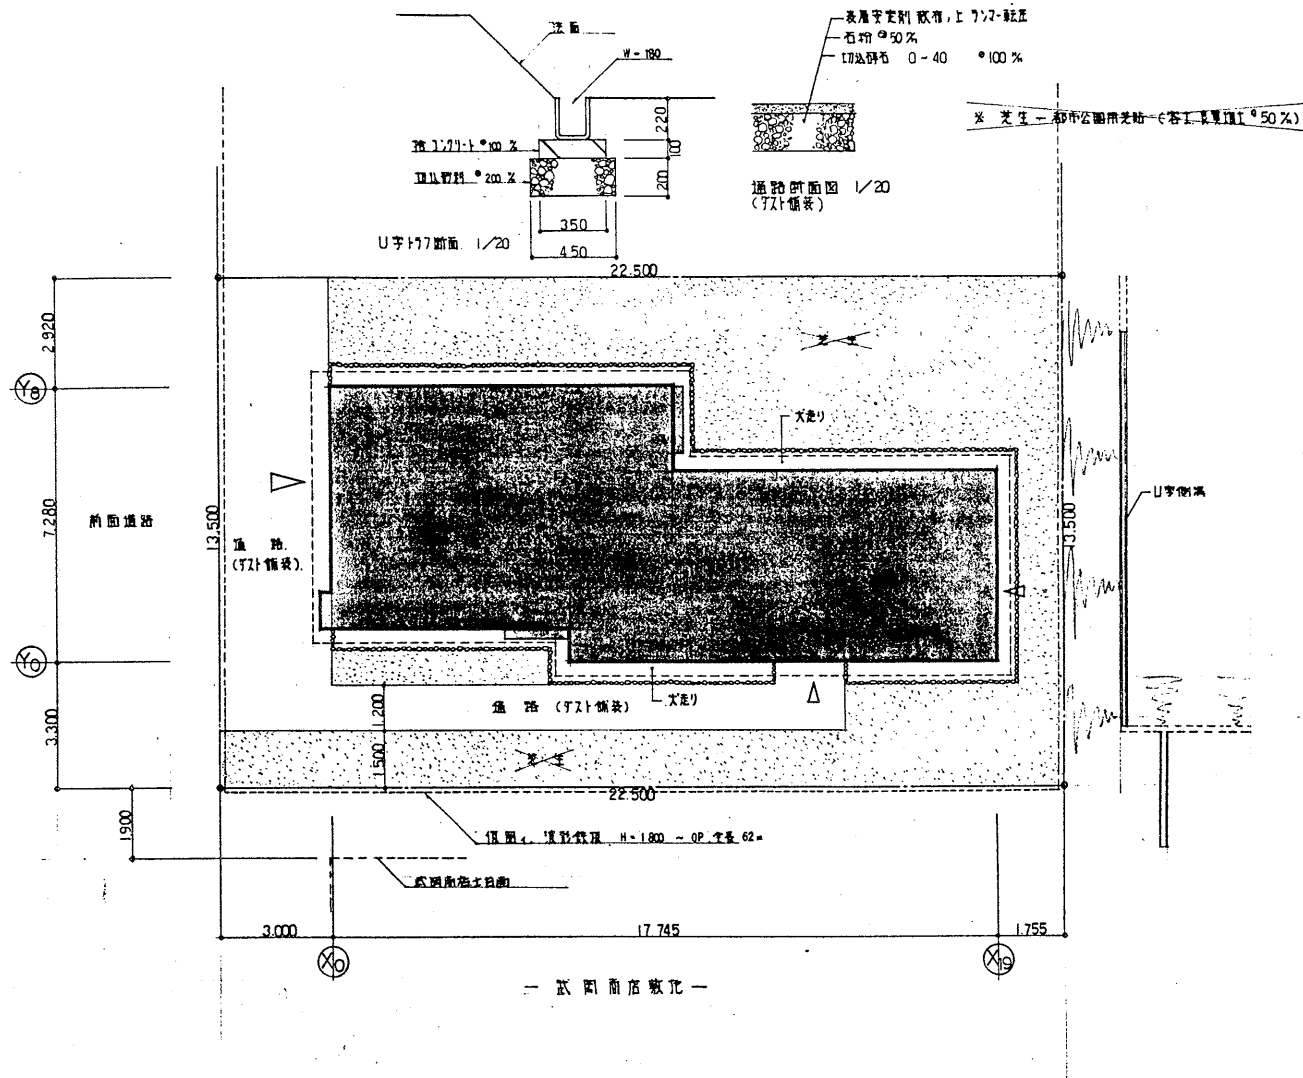

配置図 1/100

備考

北海道建築設計監理株式会社  
管理建築士 上野 哲美  
一級建築士 登録番号 第64398号


設計 監理  
北海道建築設計監理株式会社

件名 開拓の村建造物旧大石菓子店再興工事  
図面名称 附近見取図 配置図  
縮尺 1:200, 100  
北海道建築設計監理株式会社

意 2  
4






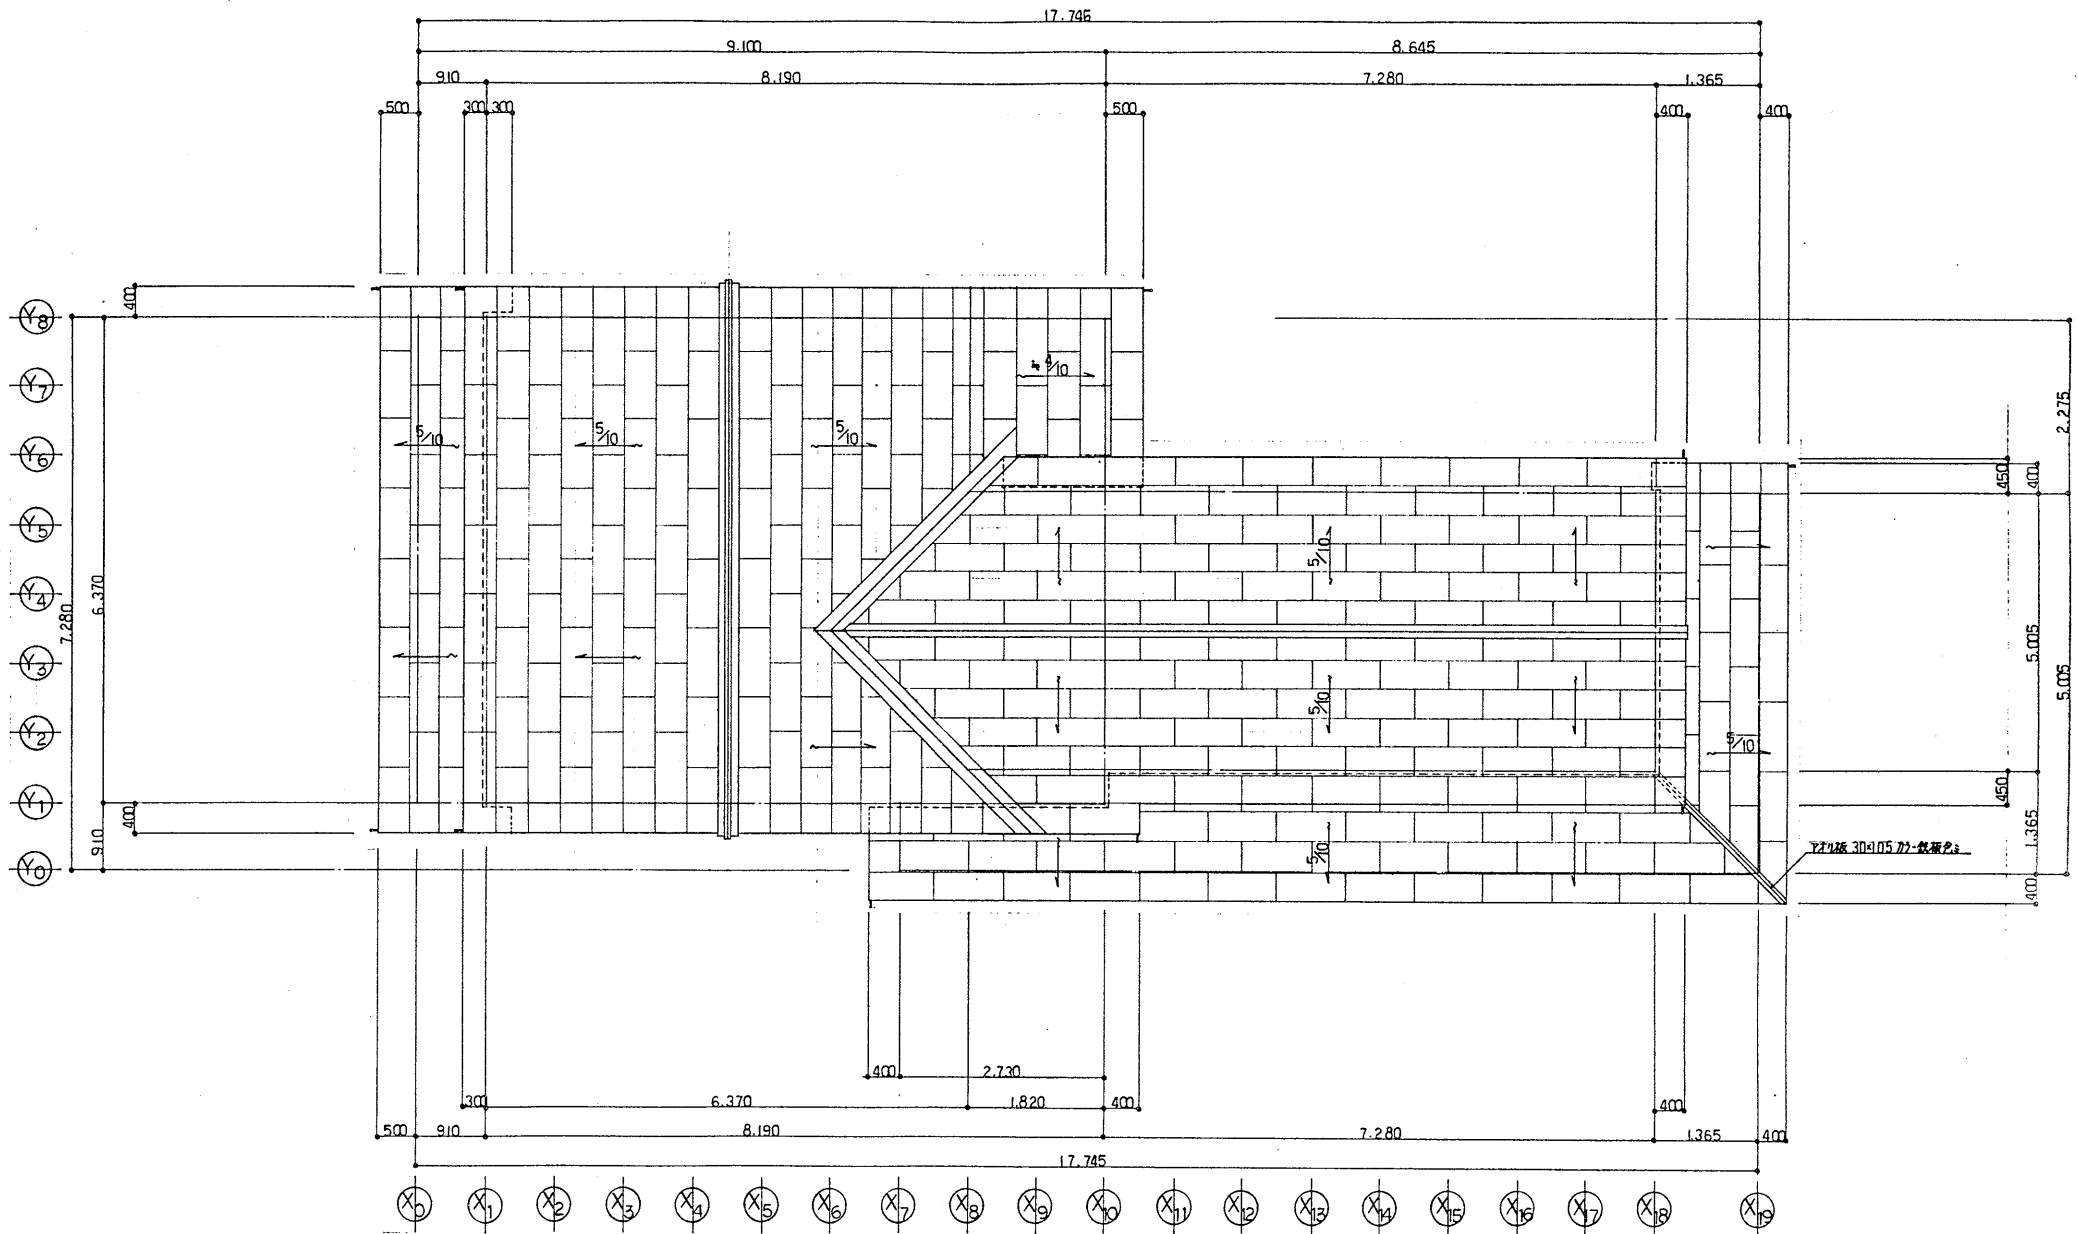

備考

北海道建築設計監理株式会社  
管理建築士 上野 哲美  
一級建築士 登録番号 第64396号

|               |      |     |                   |   |   |
|---------------|------|-----|-------------------|---|---|
| 製             | 製    | 件 名 | 開拓の村建造物旧大石菓子店再現工事 | 意 | 5 |
| 図面名称          | 屋根伏図 | 縮尺  | 1:50              | 7 |   |
| 北海道建築設計監理株式会社 |      |     |                   |   |   |

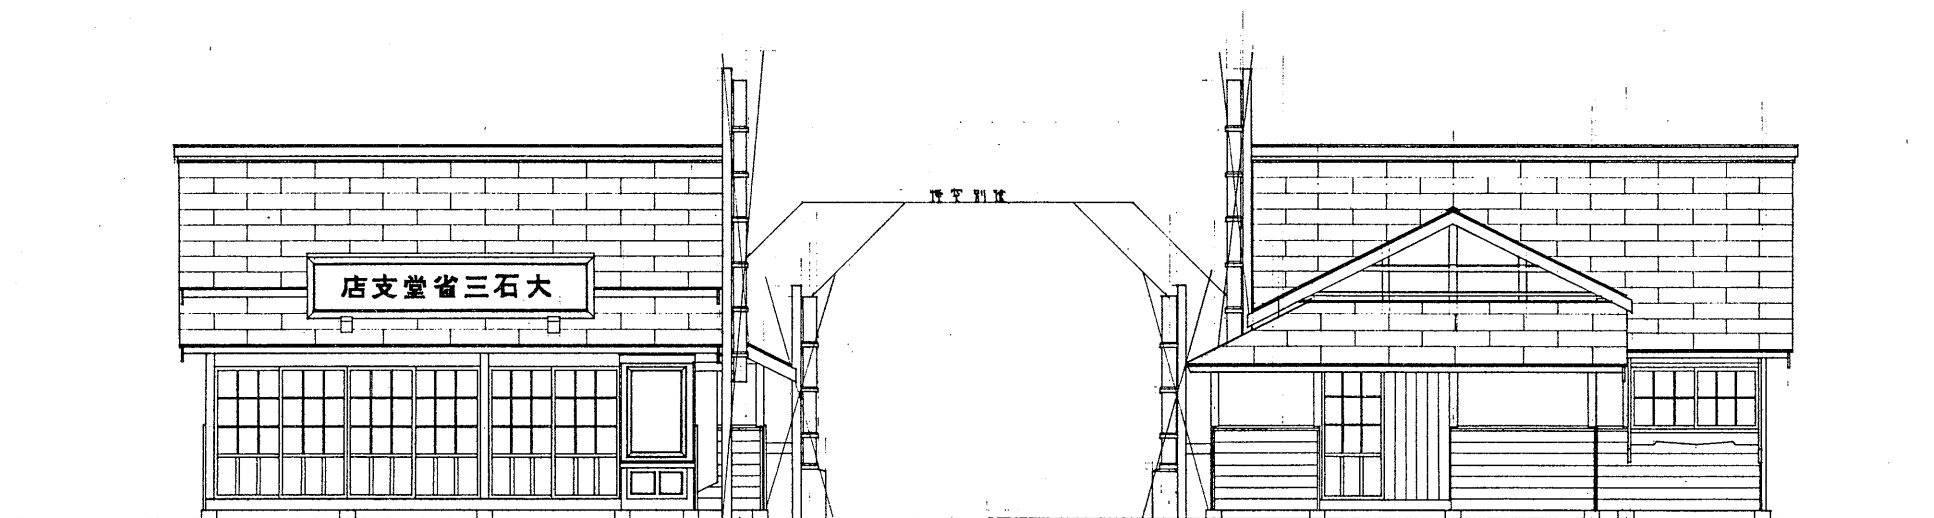


正面

背面


備考

北海道建築設計監理株式会社  
管理建築士 上野 哲 美  
一級建築士 登録番号 第64386号

|               |         |      |     |
|---------------|---------|------|-----|
| 図面番号          | 図面名称    | 縮尺   | 意 6 |
| 01            | 立面図 (1) | 1:50 | 8   |
| 北海道建築設計監理株式会社 |         |      |     |

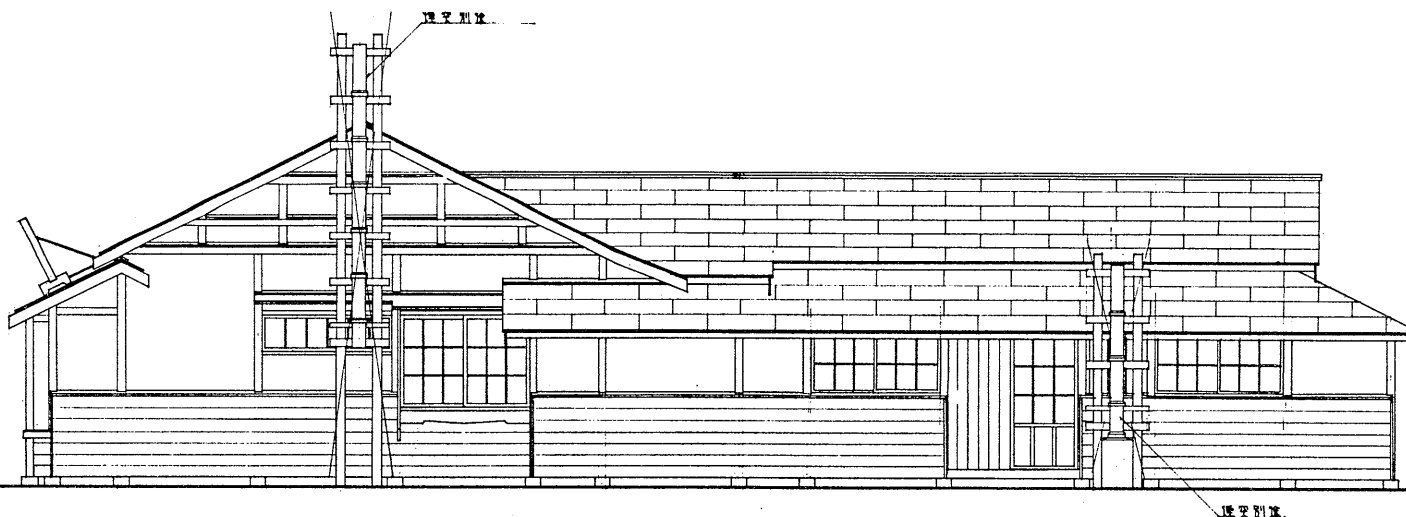

側面

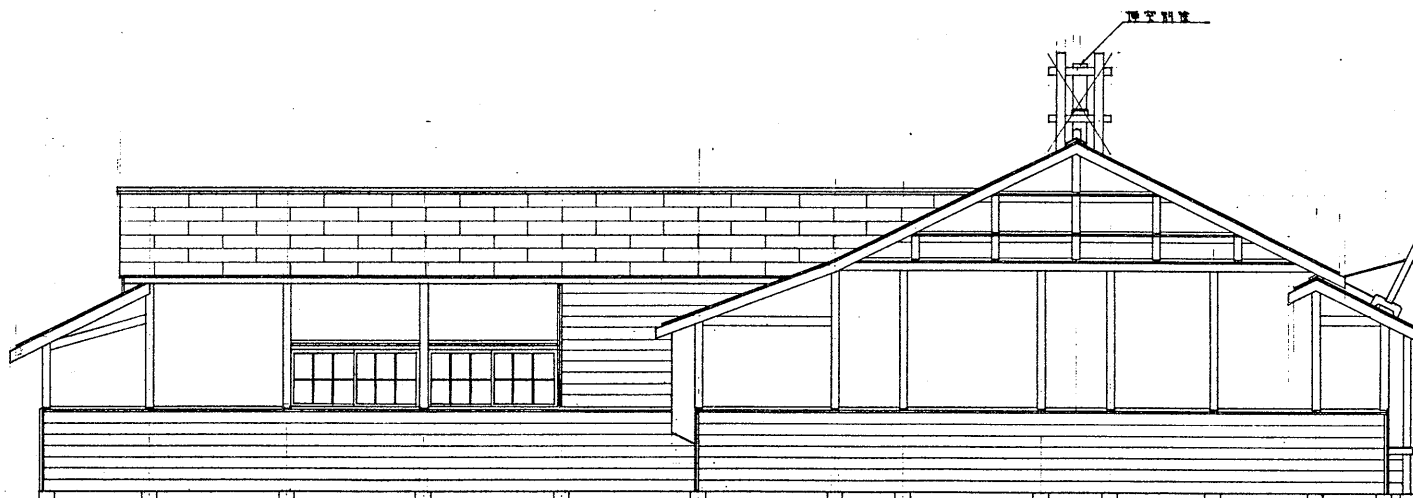

側面

備考

北海道建築設計監理株式会社

管理建築士 上野 哲美  
一級建築士 登録番号 第64398号

設計

監理

件名 開拓の村建造物旧大石菓子店再現工事


図面名称 立面図 (2)

縮尺 1:50

北海道建築設計監理株式会社

意 7

9

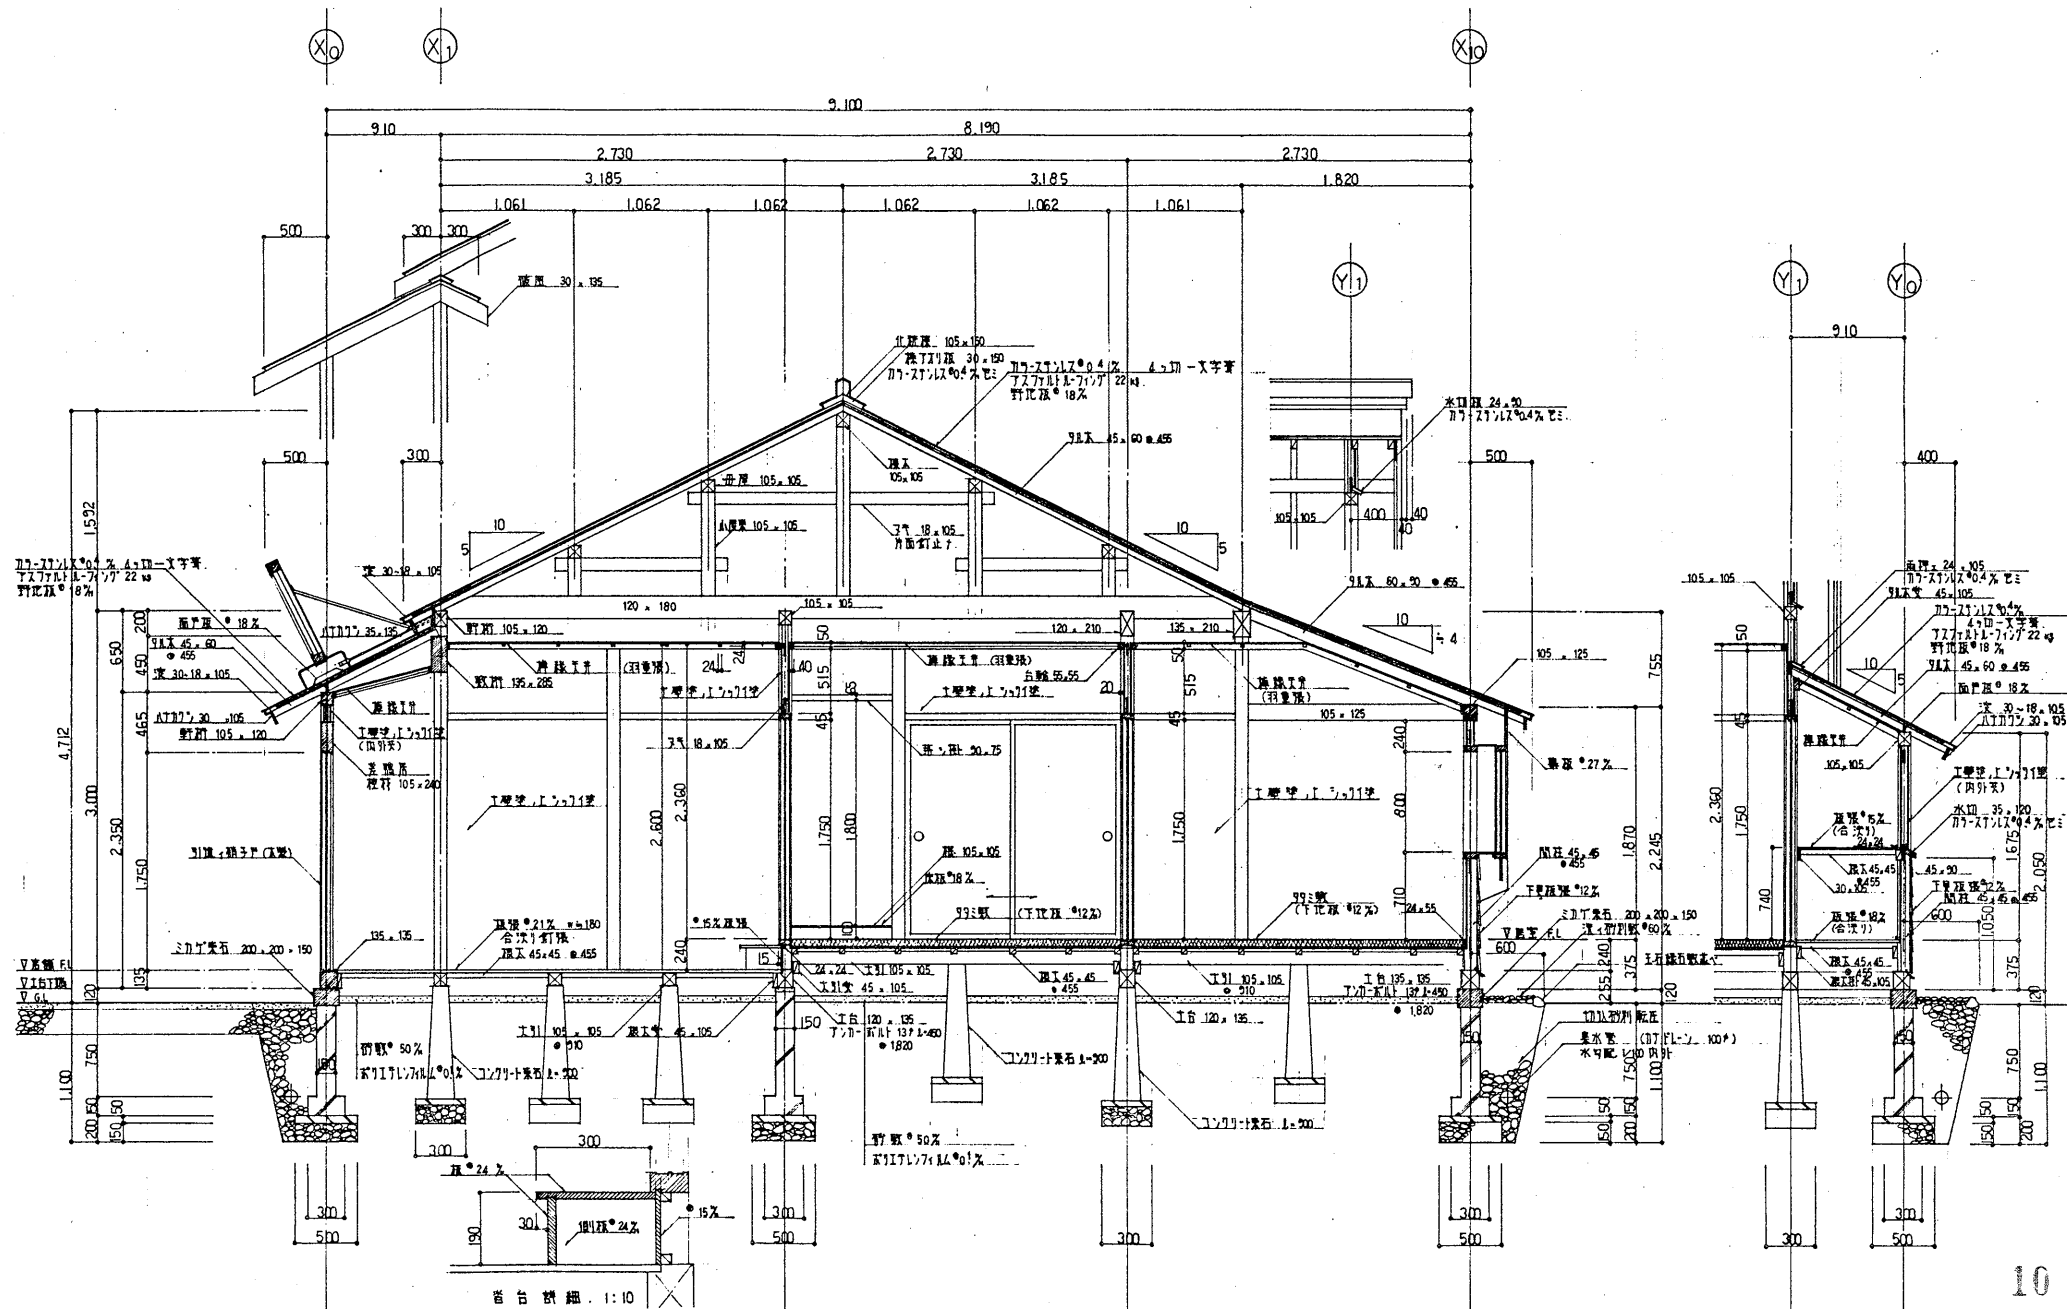

備考

北海道建築設計監理株式会社

管理建築士 上野 哲美

一級建築士 登録番号 第64398号

監理

設計

件名

開拓の村建造物旧大石菓子店再現工事

図面名称

断面図 (1)


縮尺

1:30

北海道建築設計監理株式会社

10


10

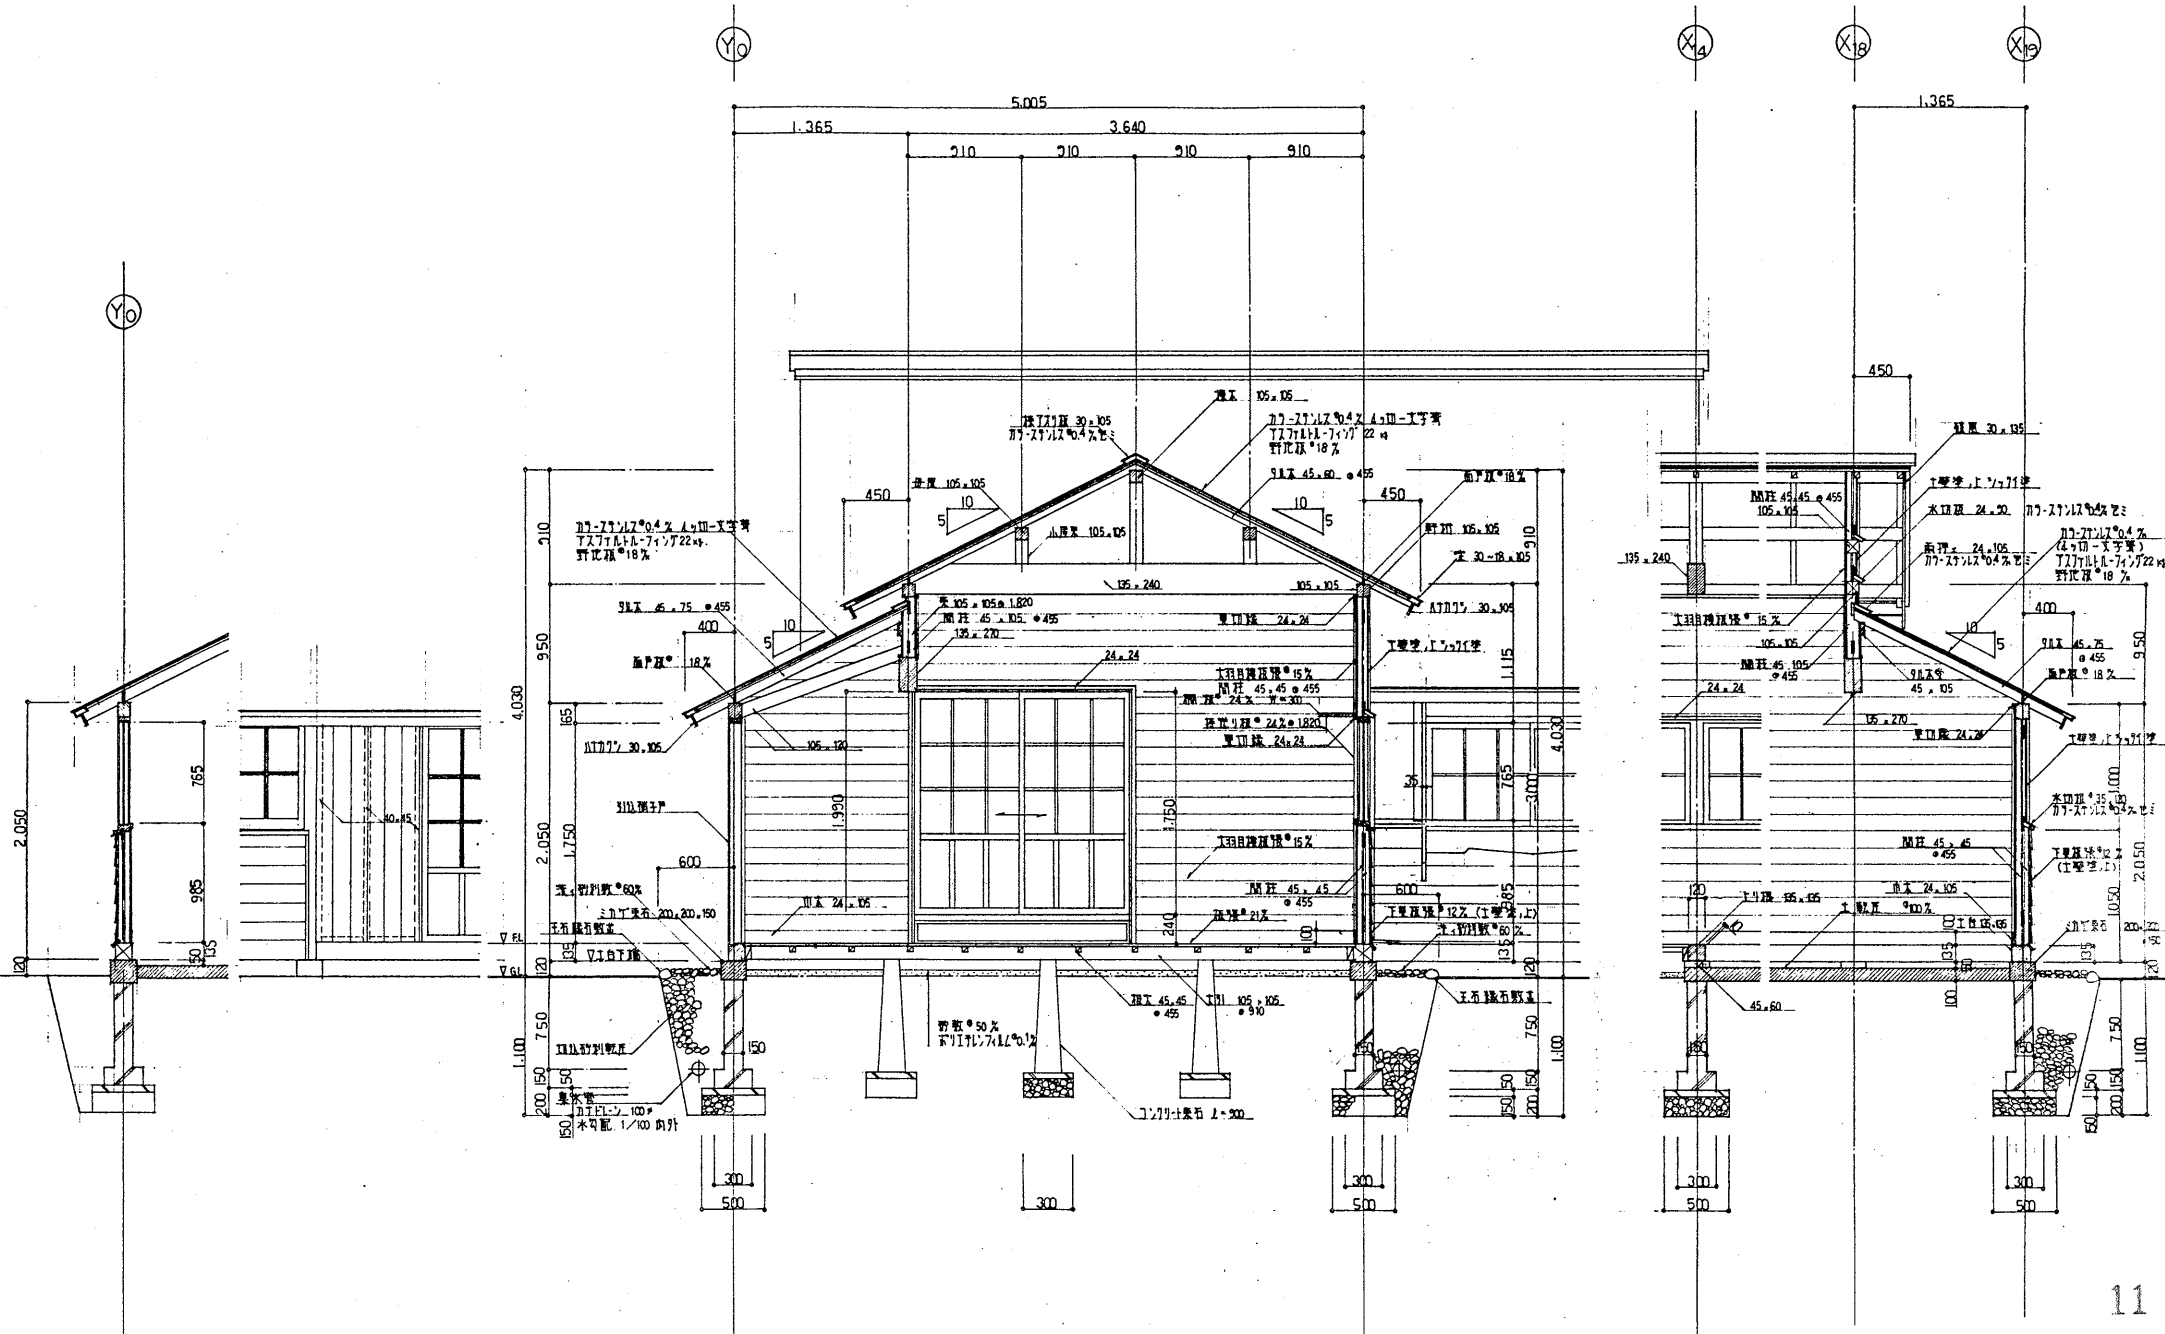

備考

北海道建築設計監理株式会社  
管理建築士 上野 哲 美  
一級建築士 登録番号 第64396号

|               |    |                   |         |      |    |
|---------------|----|-------------------|---------|------|----|
| 図名            | 断面 | 件名                | 図面名称    | 縮尺   | 図  |
|               |    | 開拓の村建造物旧大石菓子店再現工事 | 断面図 (2) | 1:30 | 9  |
| 北海道建築設計監理株式会社 |    |                   |         |      | 11 |

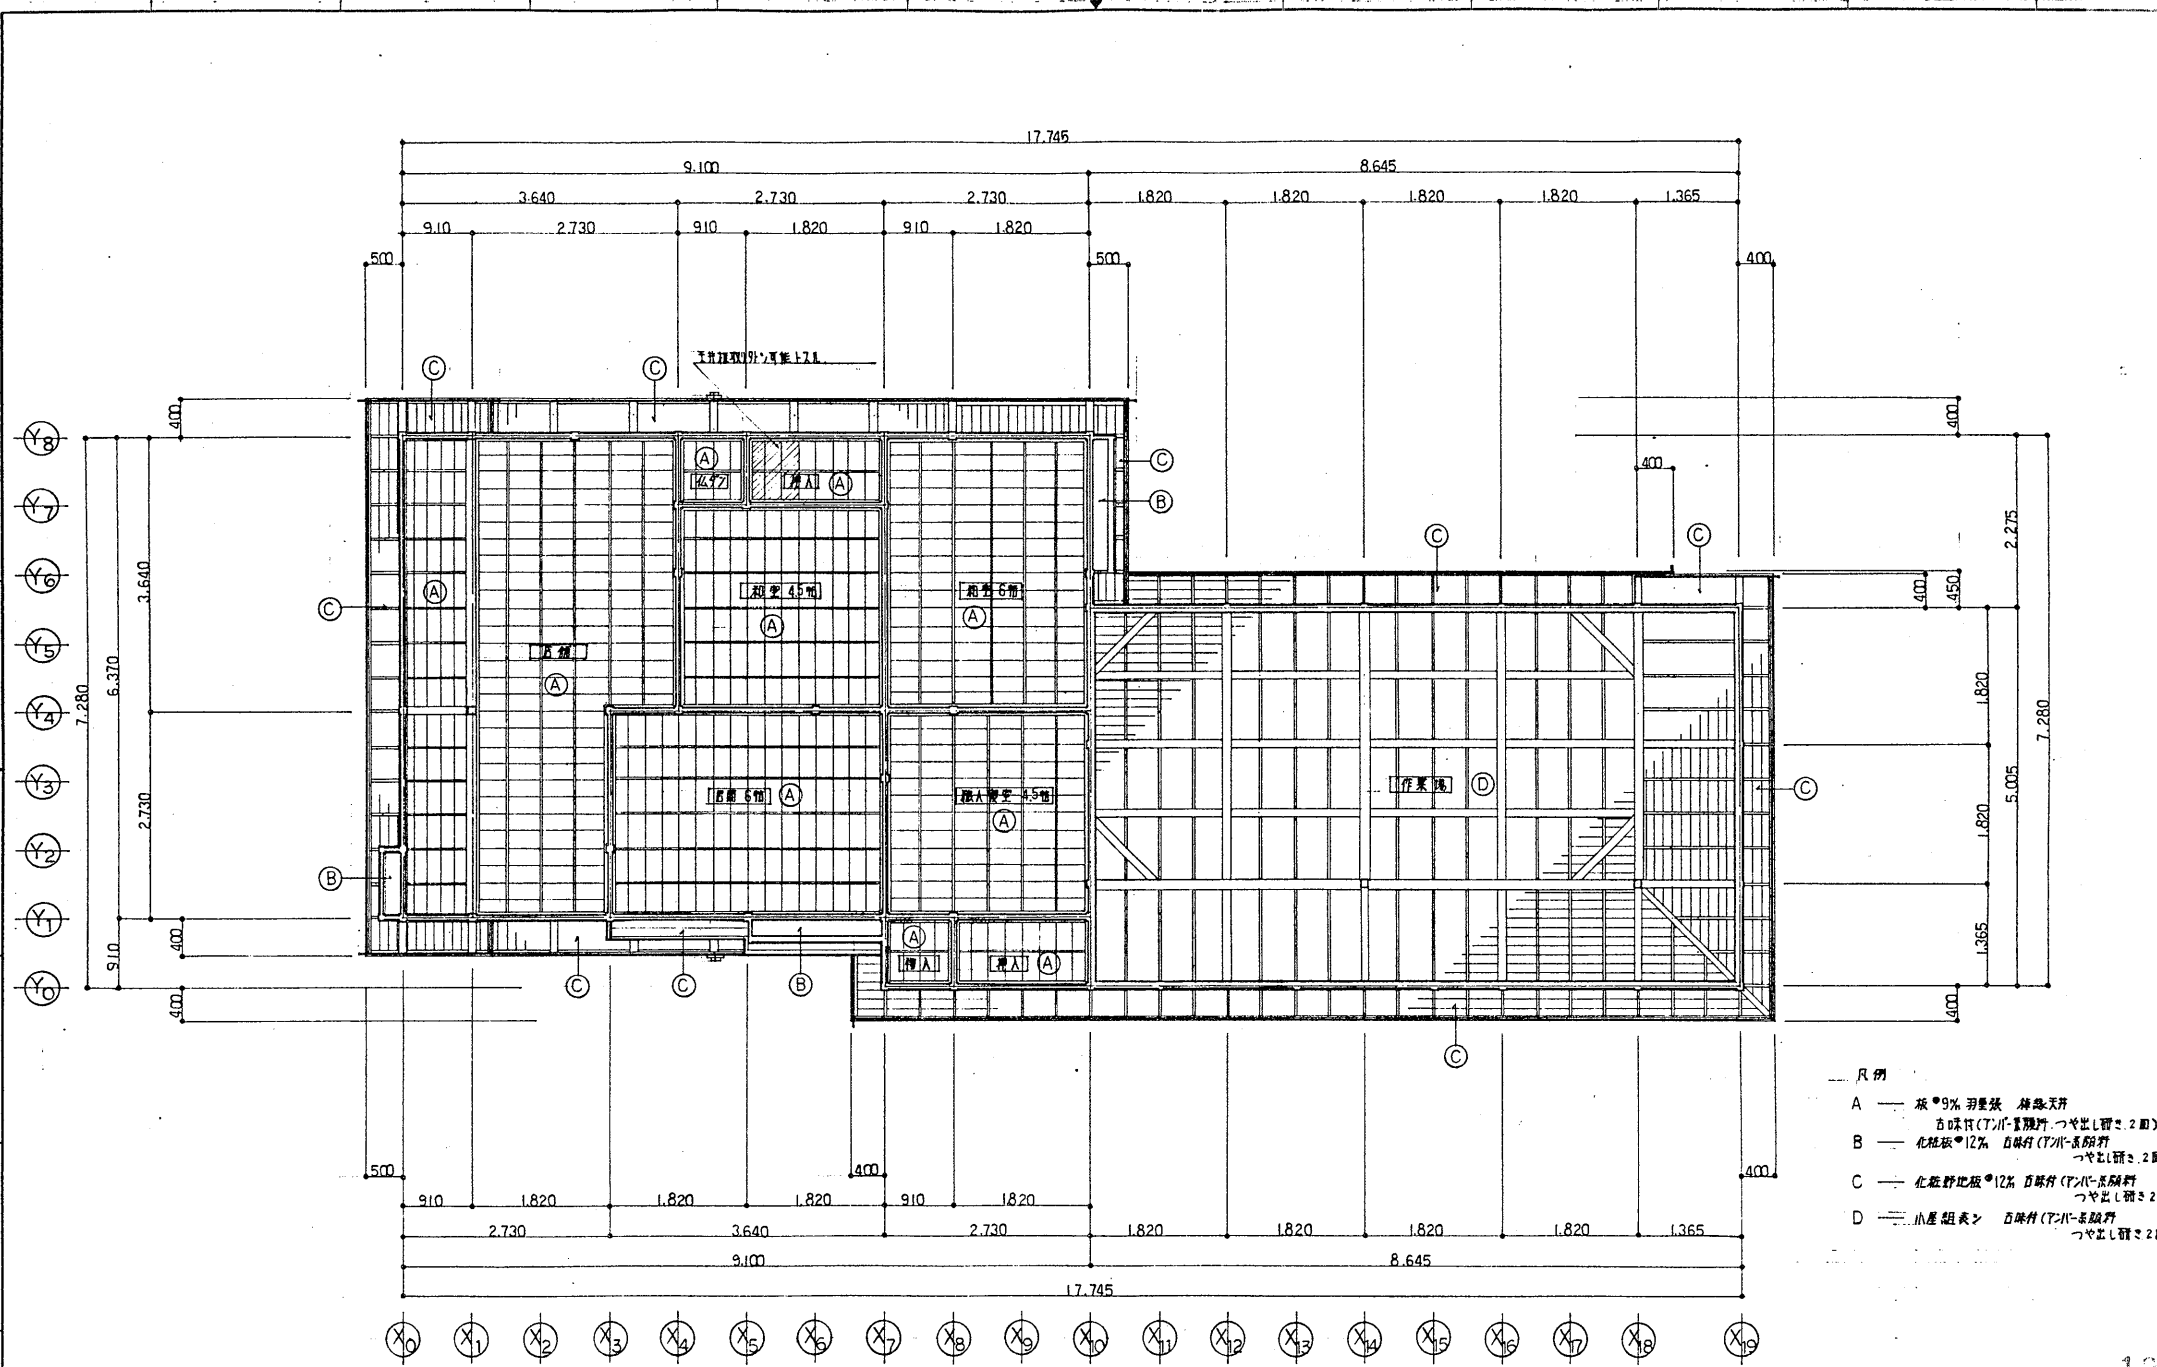


- 凡例
- A 板 9% 羽根張 鉄筋天井  
古味付 (アハ-系) 漆塗り (つや出し) 2回
  - B 化粧板 12% 古味付 (アハ-系) 漆塗り (つや出し) 2回
  - C 化粧板 12% 古味付 (アハ-系) 漆塗り (つや出し) 2回
  - D 小豆組表シ 古味付 (アハ-系) 漆塗り (つや出し) 2回

12

|                                                                       |                                       |                                                      |
|-----------------------------------------------------------------------|---------------------------------------|------------------------------------------------------|
| <p>備考</p> <p>北海道建築設計監理株式会社<br/>管理建築士 上野 哲 義<br/>一級建築士 登録番号 第6438号</p> | <p>図面名</p> <p>天井伏図</p> <p>縮尺 1:50</p> | <p>件名 開拓の村建造物旧大石菓子店再現工事</p> <p>縮尺 1:50</p> <p>12</p> |
|-----------------------------------------------------------------------|---------------------------------------|------------------------------------------------------|








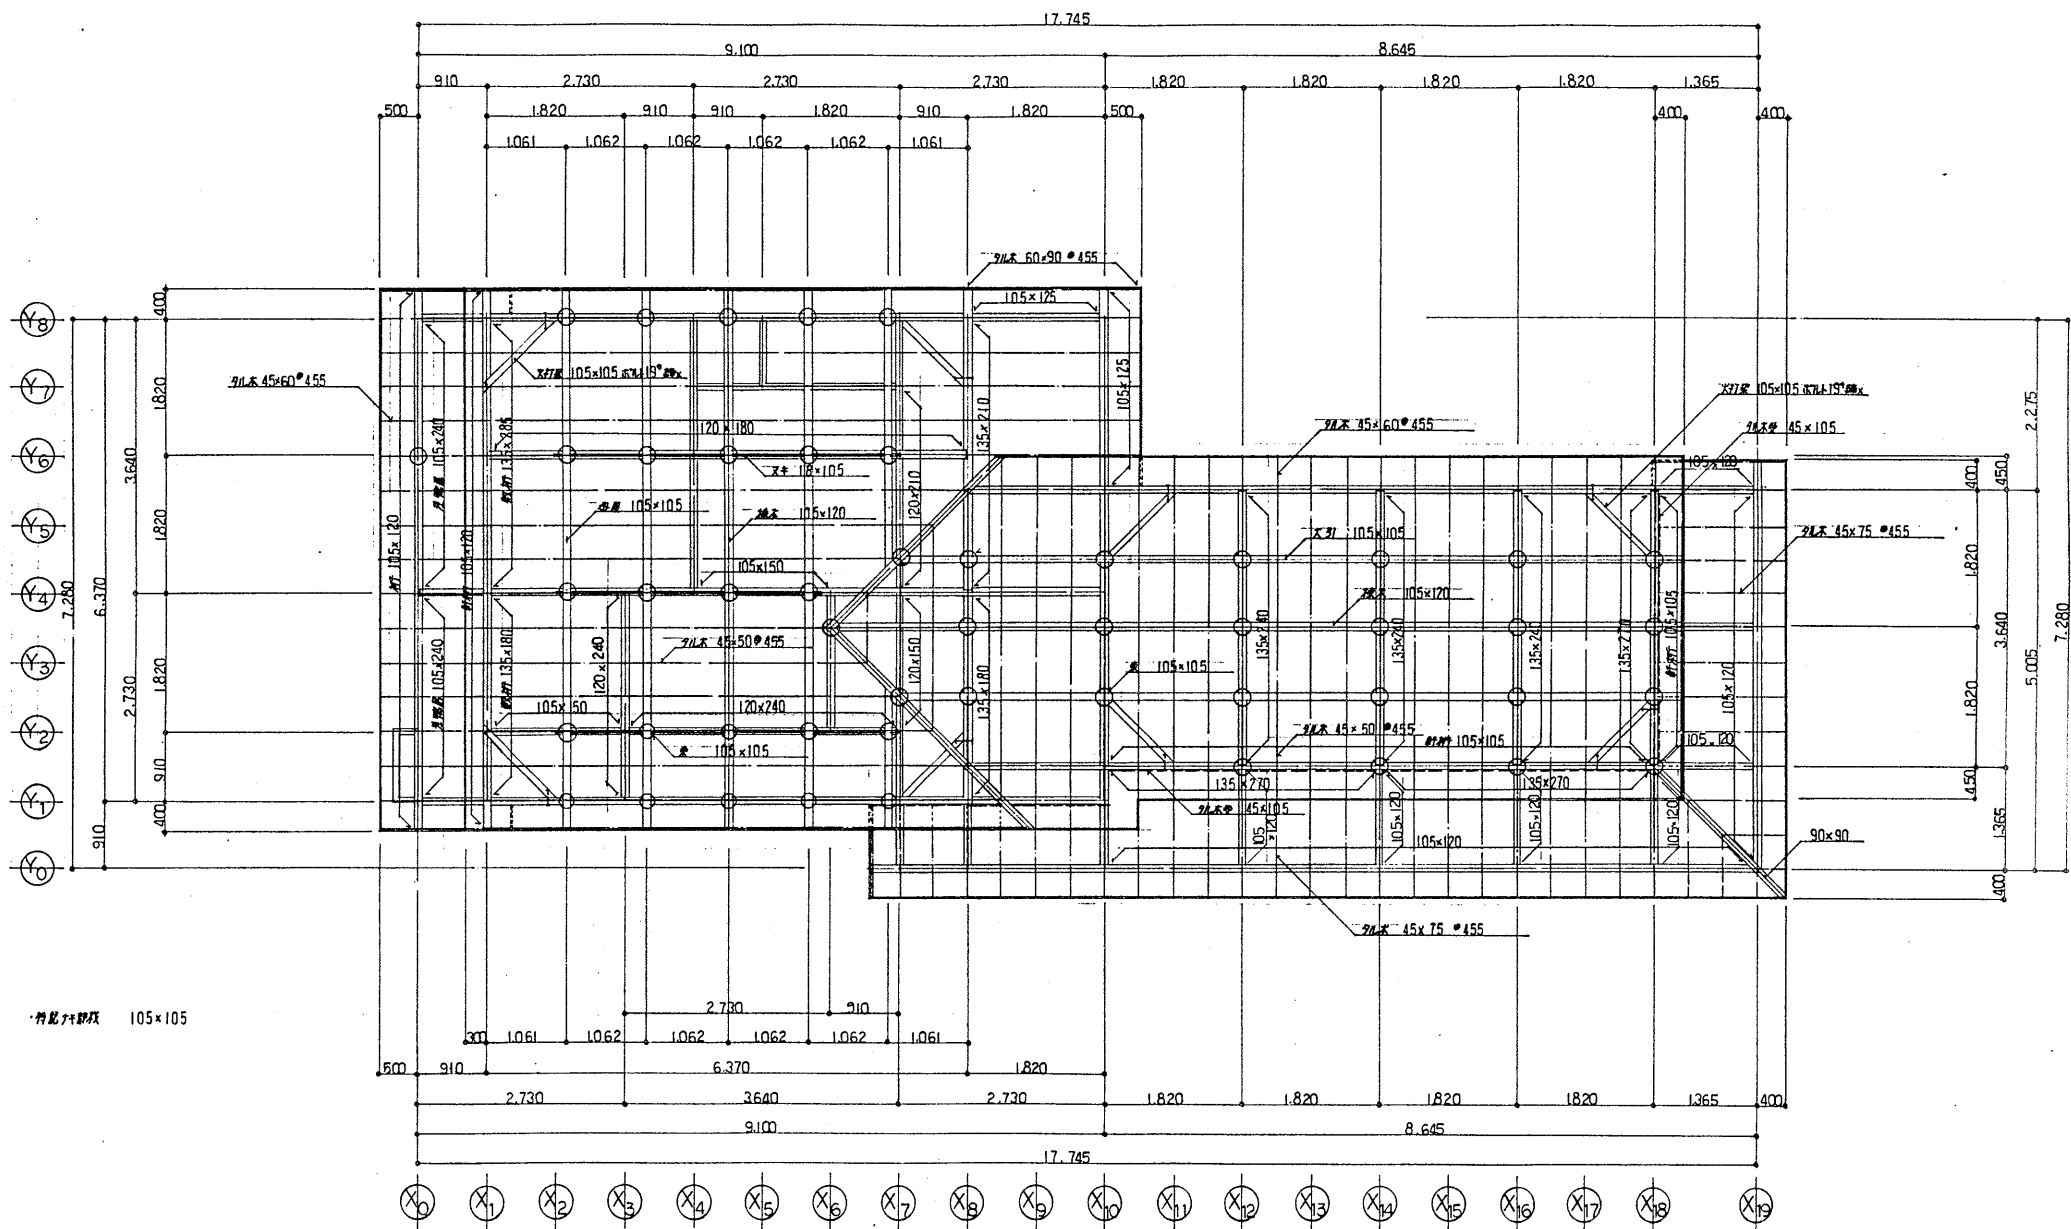

備考

北海道建築設計監理株式会社  
管理建築士 上野 哲也  
一般建築士 登録番号 第64398号

|      |                   |    |      |
|------|-------------------|----|------|
| 図面名称 | 小屋伏図              | 縮尺 | 1:50 |
| 件名   | 開拓の村建造物旧大石菓子店再現工事 |    |      |
| 設計   | 北海道建築設計監理株式会社     |    |      |
| 監理   | 上野 哲也             |    |      |
| 確認   | 登録番号 第64398号      |    |      |
| 意    | 13                |    |      |
|      | 15                |    |      |

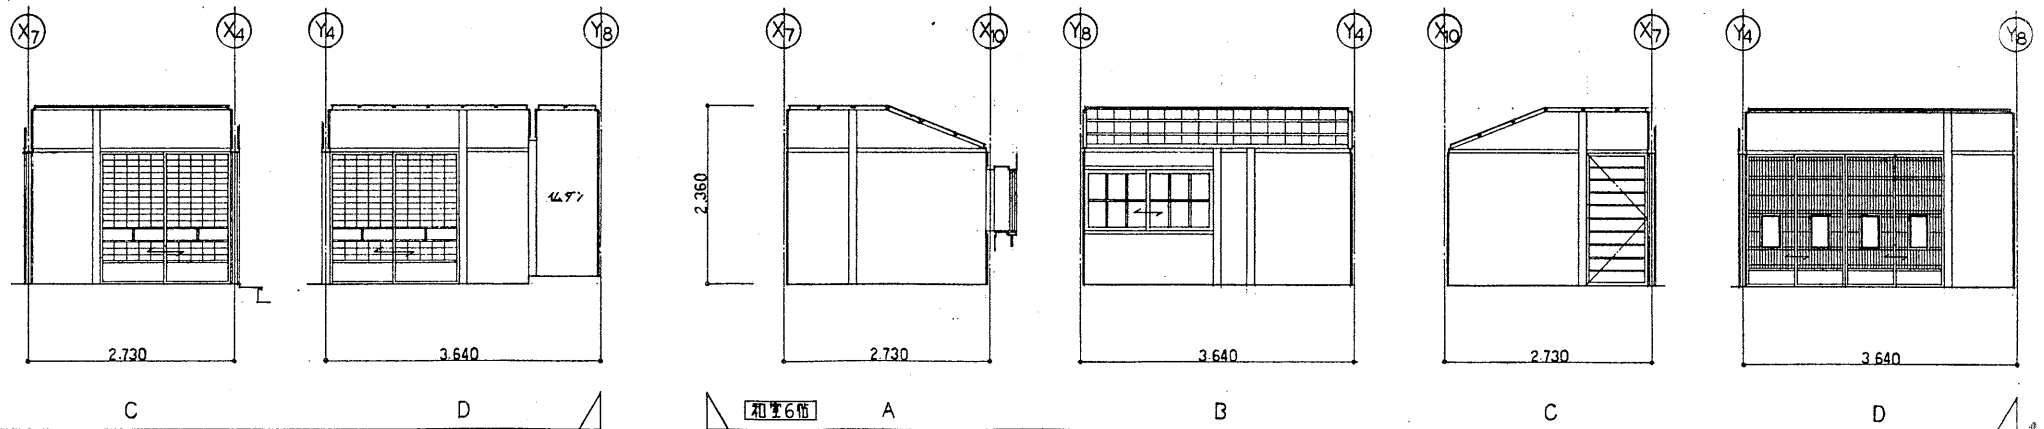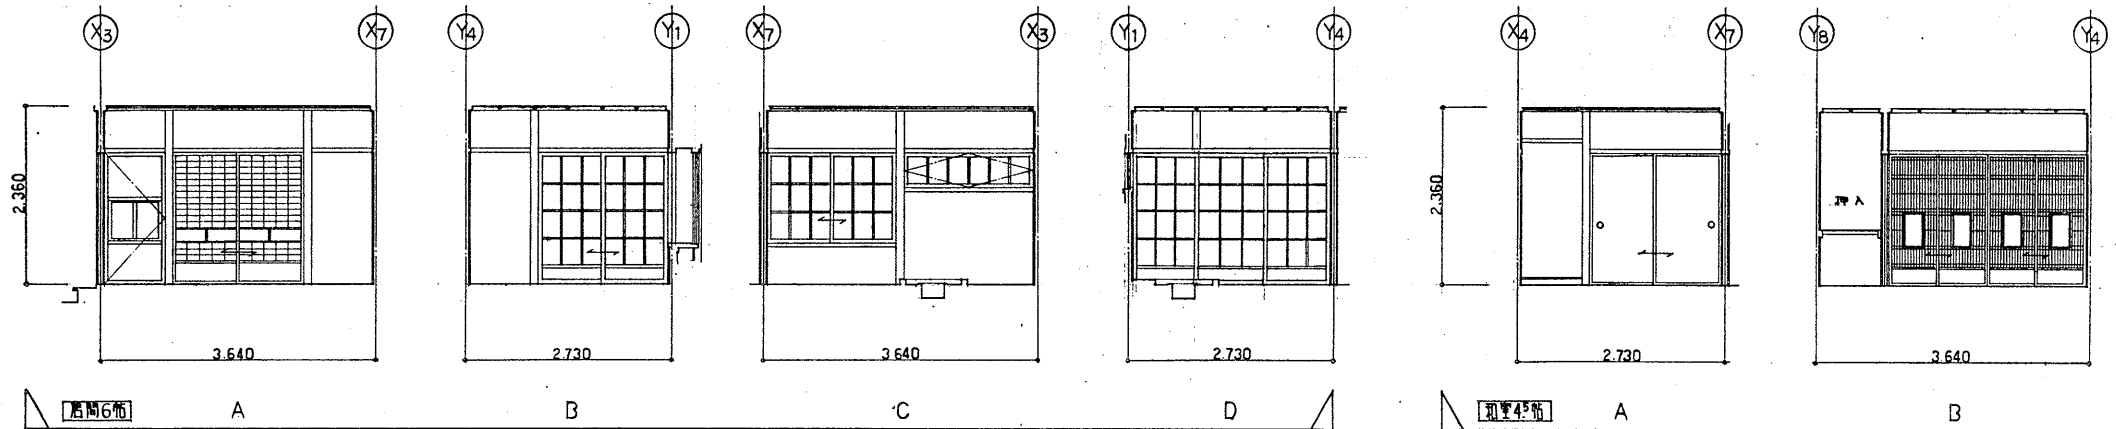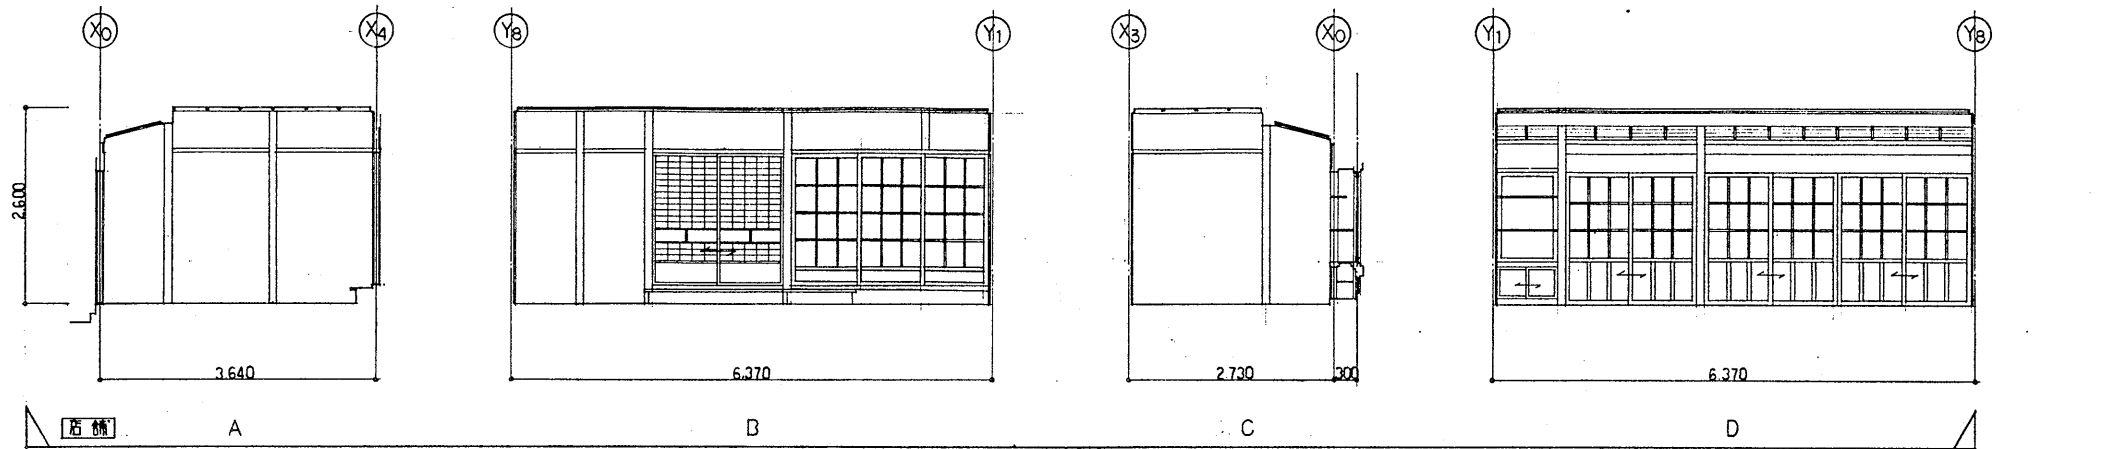

備考

北海道建築設計監理株式会社

管理建築士 上野 哲 美  
一級建築士 登録番号 第64398号

設計

監理

件名 開拓の村建造物旧大石菓子店再現工事




図面名称 展開図 (1)

北海道建築設計監理株式会社

縮尺 1:50

意 14

16

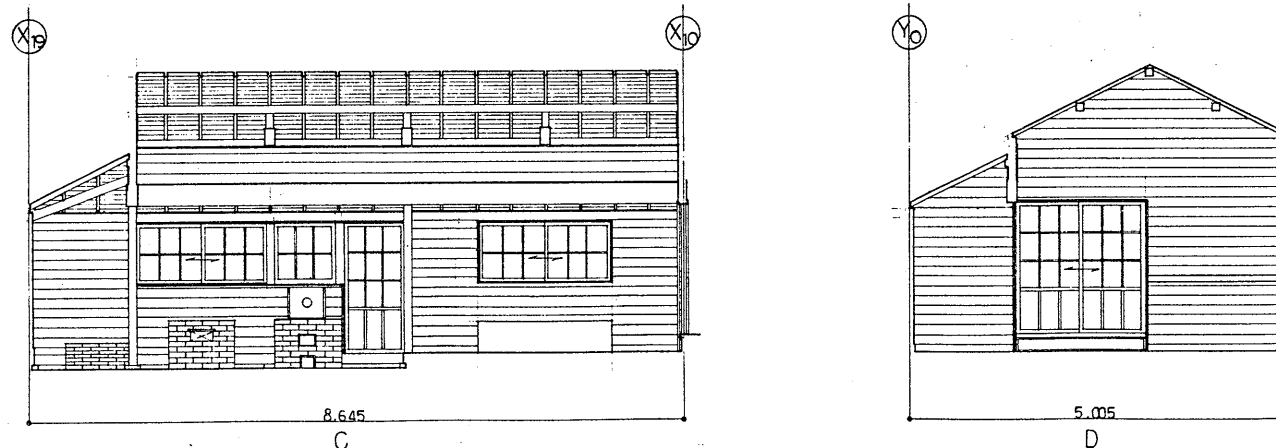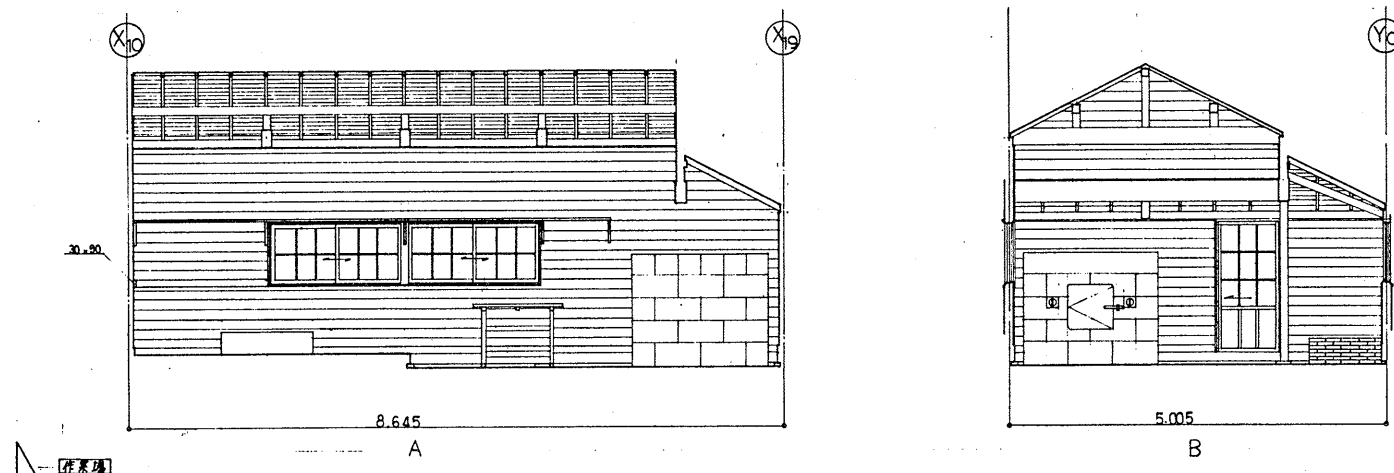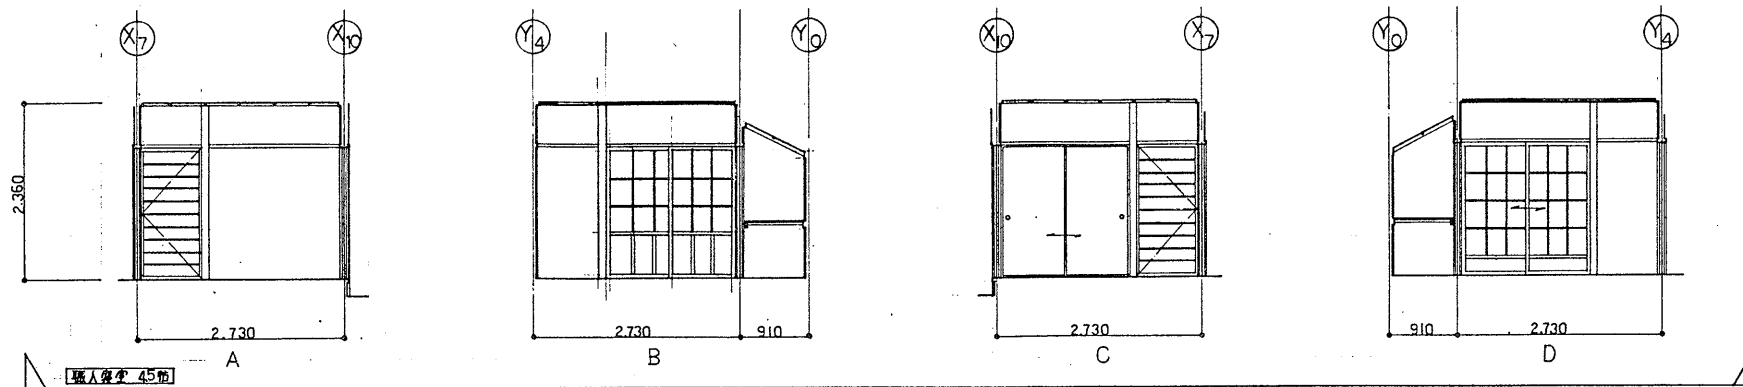

備考

北海道建築設計監理株式会社  
管理建築士 上野 哲 美  
一級建築士 登録番号 第64396号

|               |           |     |                   |      |
|---------------|-----------|-----|-------------------|------|
| 製 図           | 建 物       | 件 名 | 開拓の村建造物旧大石菓子店再現工事 | 意 15 |
| 図面名称          | 展 開 図 (2) | 縮 尺 | 1:50              | 17   |
| 北海道建築設計監理株式会社 |           |     |                   |      |