




図2 製作物 詳細図

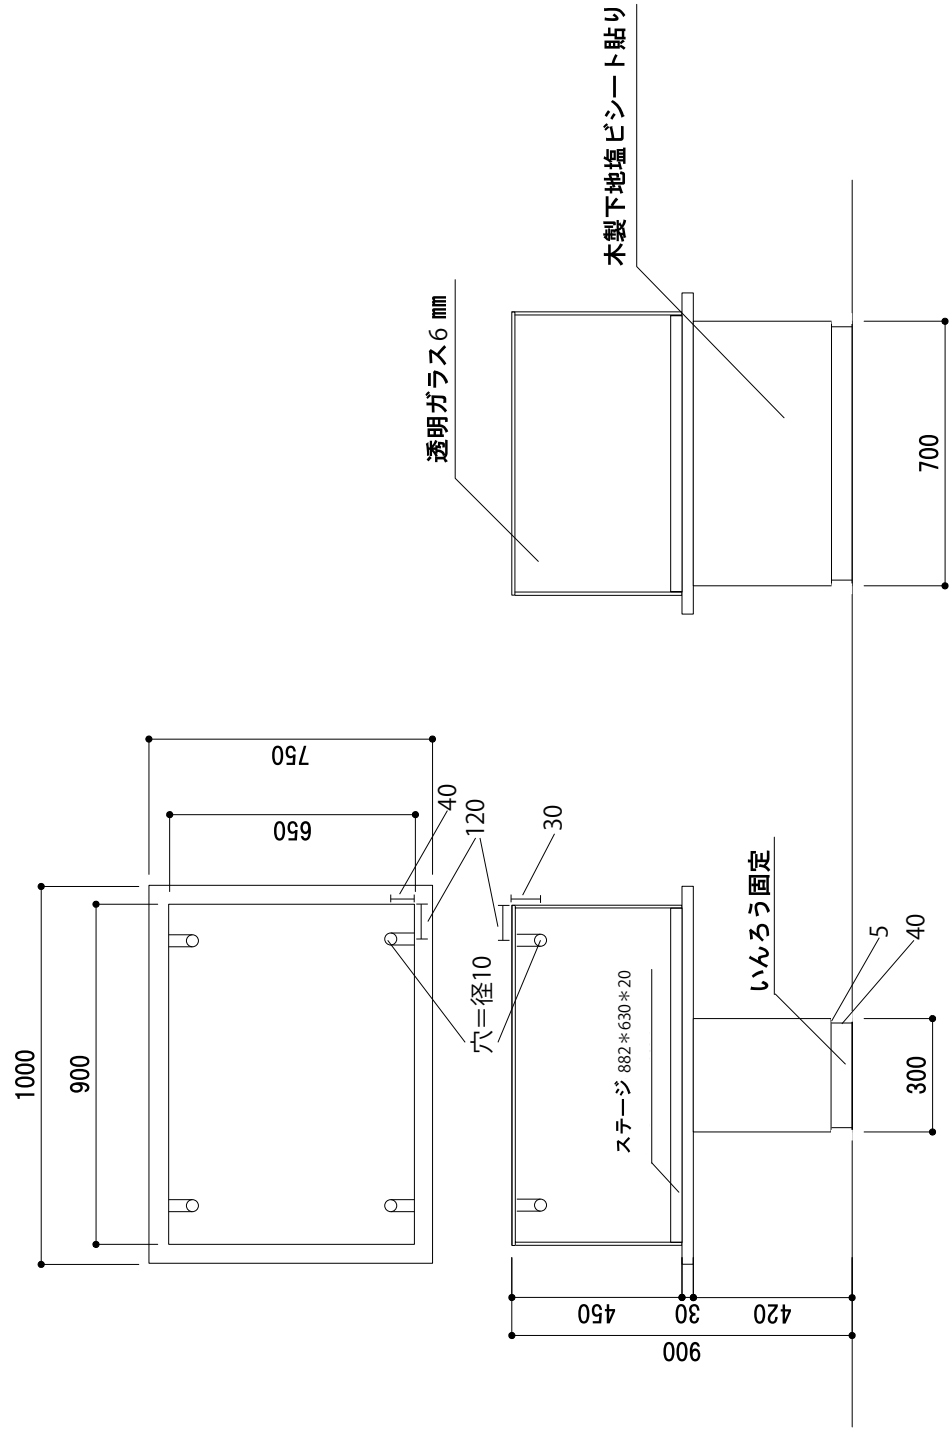


新規ガラスケース

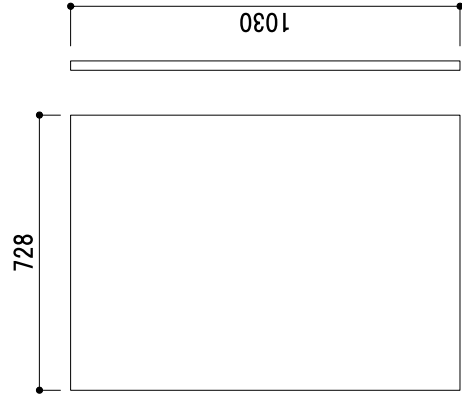


クローズアップ展示パネル
B1サイズ、木製パネル t=25 化粧板仕上げ
既存アクリルパネルローレット止め
既存金具流用にて壁面取付のこと

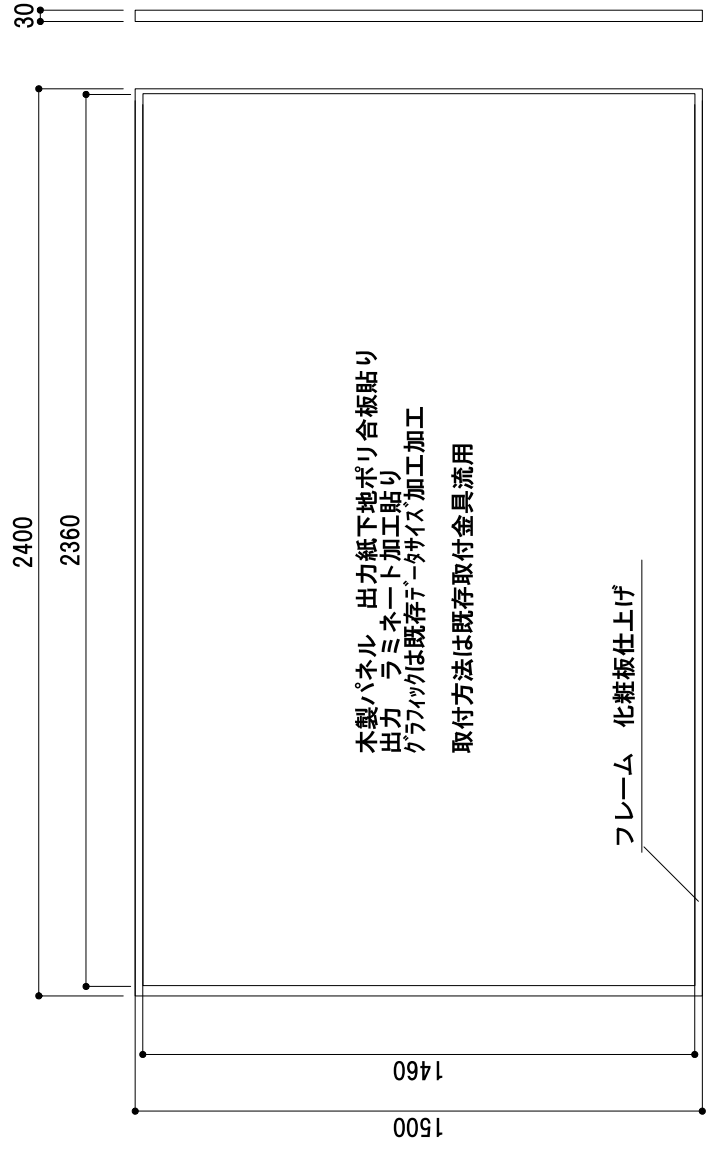

グラフィックパネル

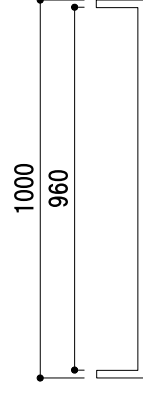

130

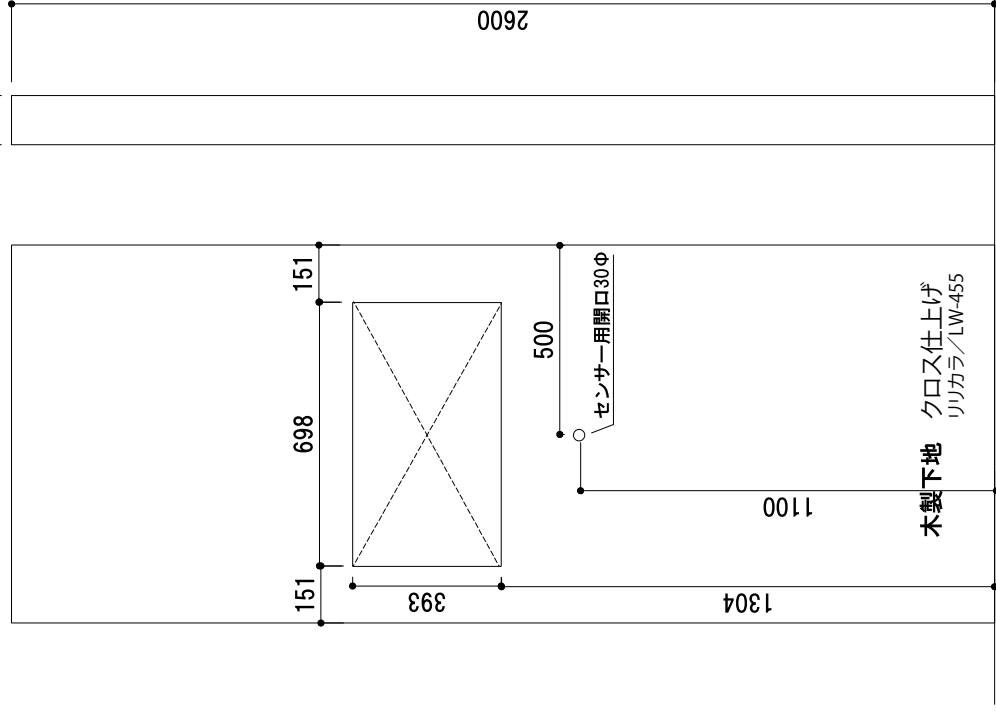

モニターカバー